

Töss 01

Das Gebäude ist vollständig als Holzkonstruktion ausgebildet. Holzstützen tragen das Dach und lassen den Innenraum weit und offen erscheinen. Zwischen ihnen spannen sich nichttragende Holzwände, deren Oberflächen kontrolliert angekohlt wurden. Die verkohlte Schicht schützt das Holz vor Witterung und verleiht dem Bau eine dunkle, widerstandsfähige Haut. Sie erzeugt eine Schwere, die an massive Bauweisen erinnert, ohne deren Gewicht zu übernehmen.

Das Dach besteht aus einem dichten Raster aus Holzbalken, das die runde Geometrie des Baukörpers aufnimmt und als zusammenhängendes tragendes Element wirkt. Die Konstruktion bleibt klar ablesbar: Stützen, Dach und Hülle folgen einer gemeinsamen Ordnung. Die Wände definieren den Raum, bilden Nischen und Öffnungen und verstärken die radiale Bewegung des Grundrisses, ohne selbst Lasten zu tragen.

Am Hang zur Töss positioniert, berührt das Gebäude das Gelände nur punktuell. Es liegt leicht über dem Boden und ordnet sich der Topografie unter, statt ihr entgegenzutreten. Der Zugang ist bewusst eng und dunkel geführt. Die Materialität verdichtet den Raum und schafft einen Moment der Zurückhaltung, bevor sich der Innenraum öffnet. Das Entrée reicht bis unter das Dach und verleiht dem Raum Höhe und eine ruhige Monumentalität, die aus Proportion und Material entsteht.

Das abgebrannte Holz ist keine Geste, sondern eine Konsequenz aus Ort, Klima und Konstruktion. Es macht das Gebäude widerstandsfähig und verleiht ihm eine archaische, zeitlose Präsenz. Ohne Stein zu sein, steht es mit derselben Selbstverständlichkeit zwischen Hang und Wasser.




Situationsplan


1:500



Tragkonstruktion

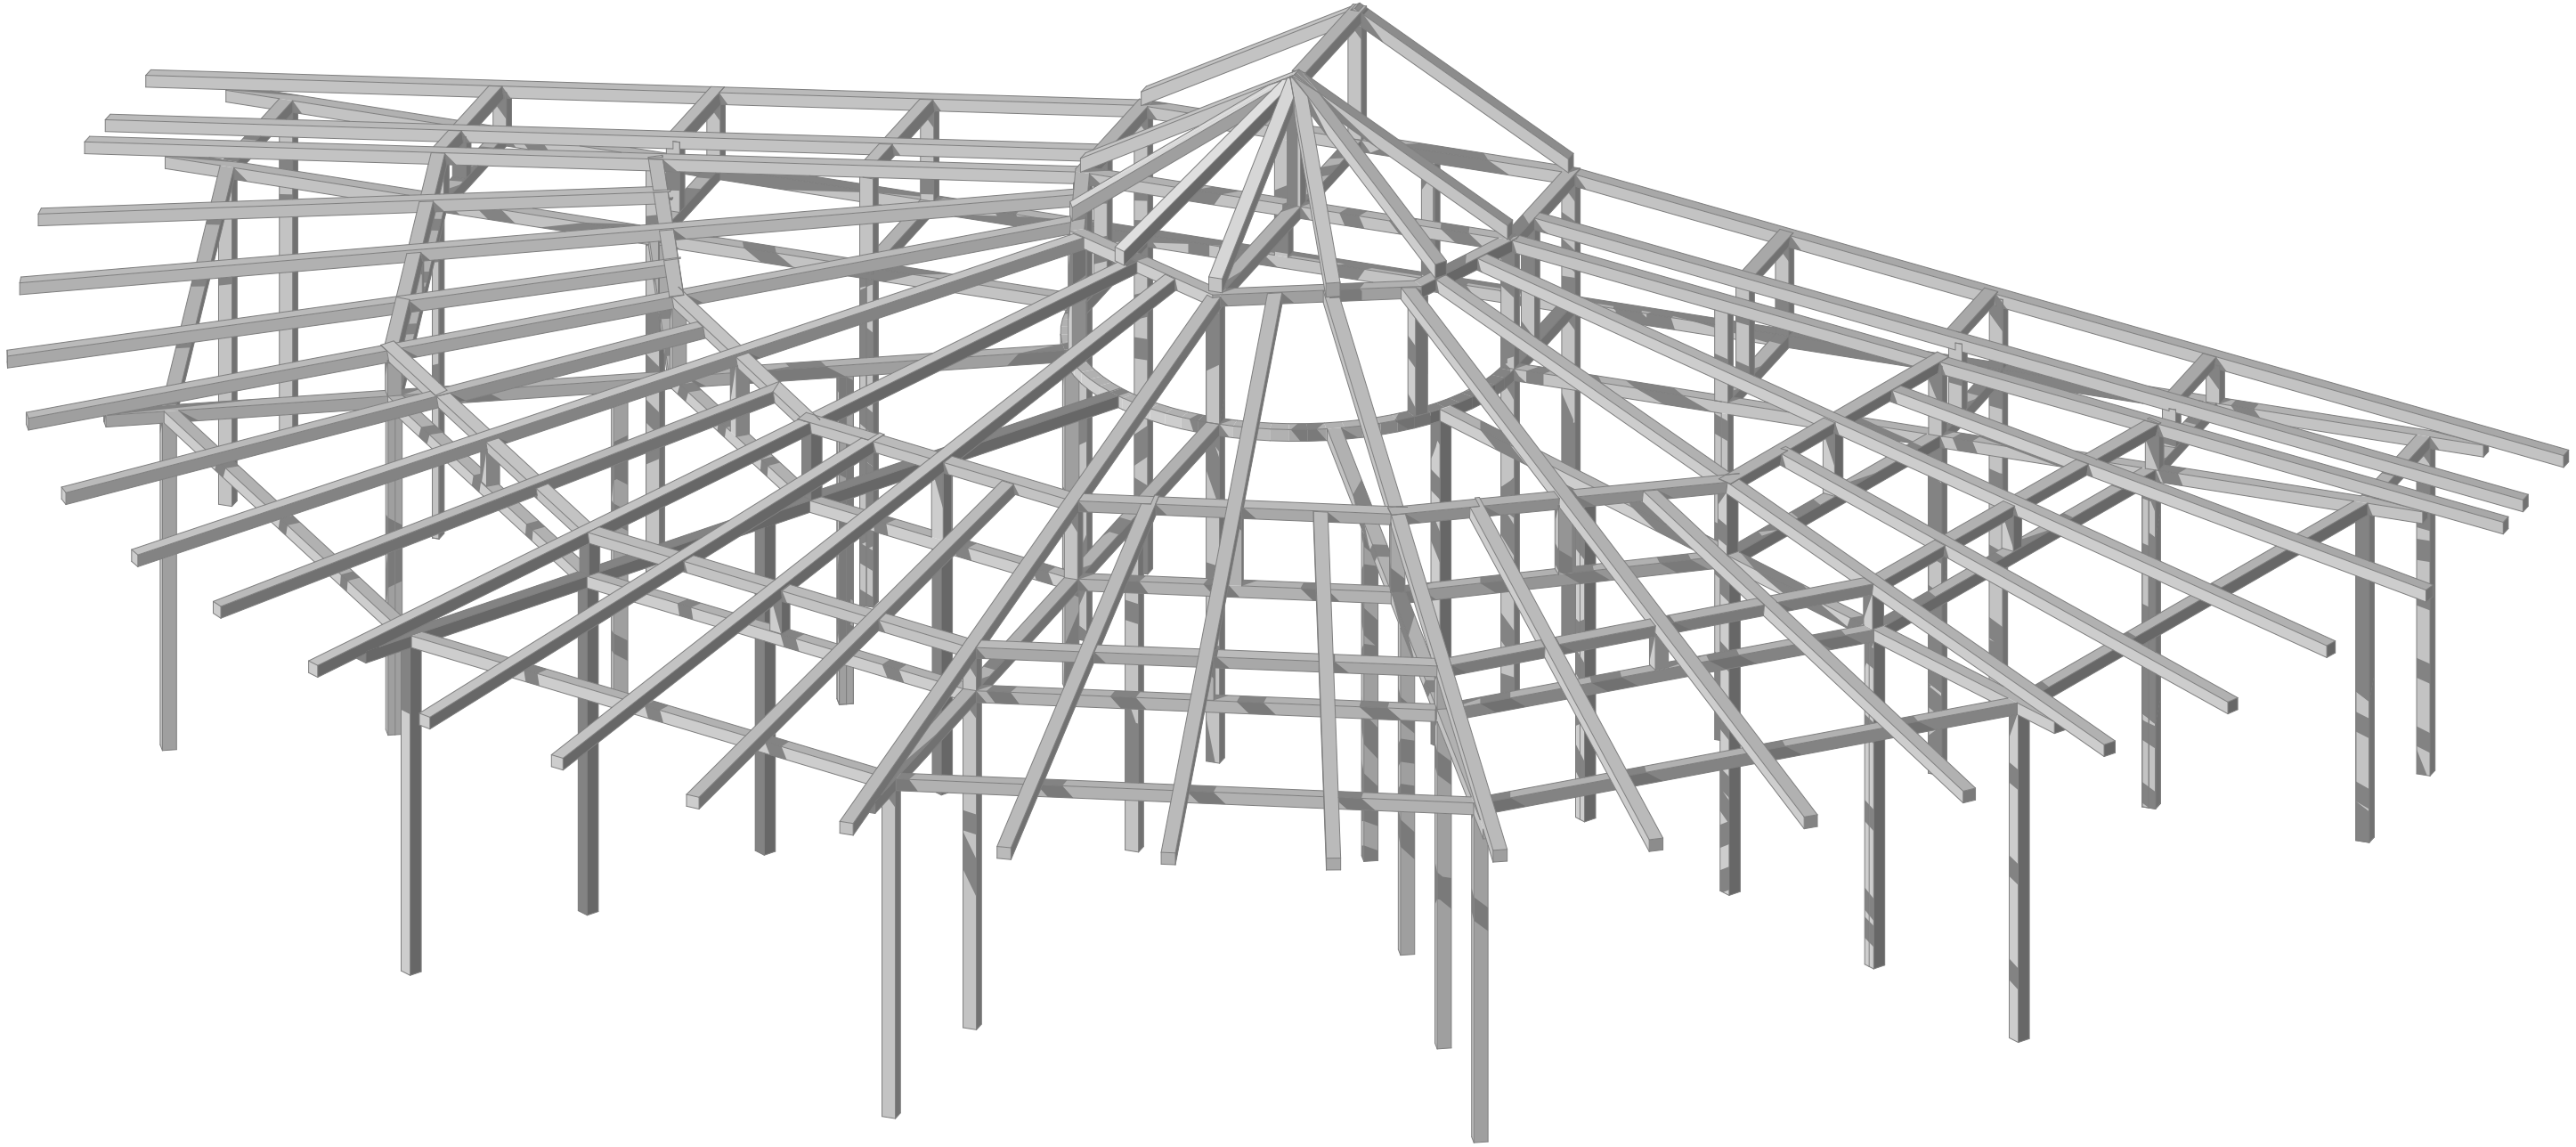


1:50

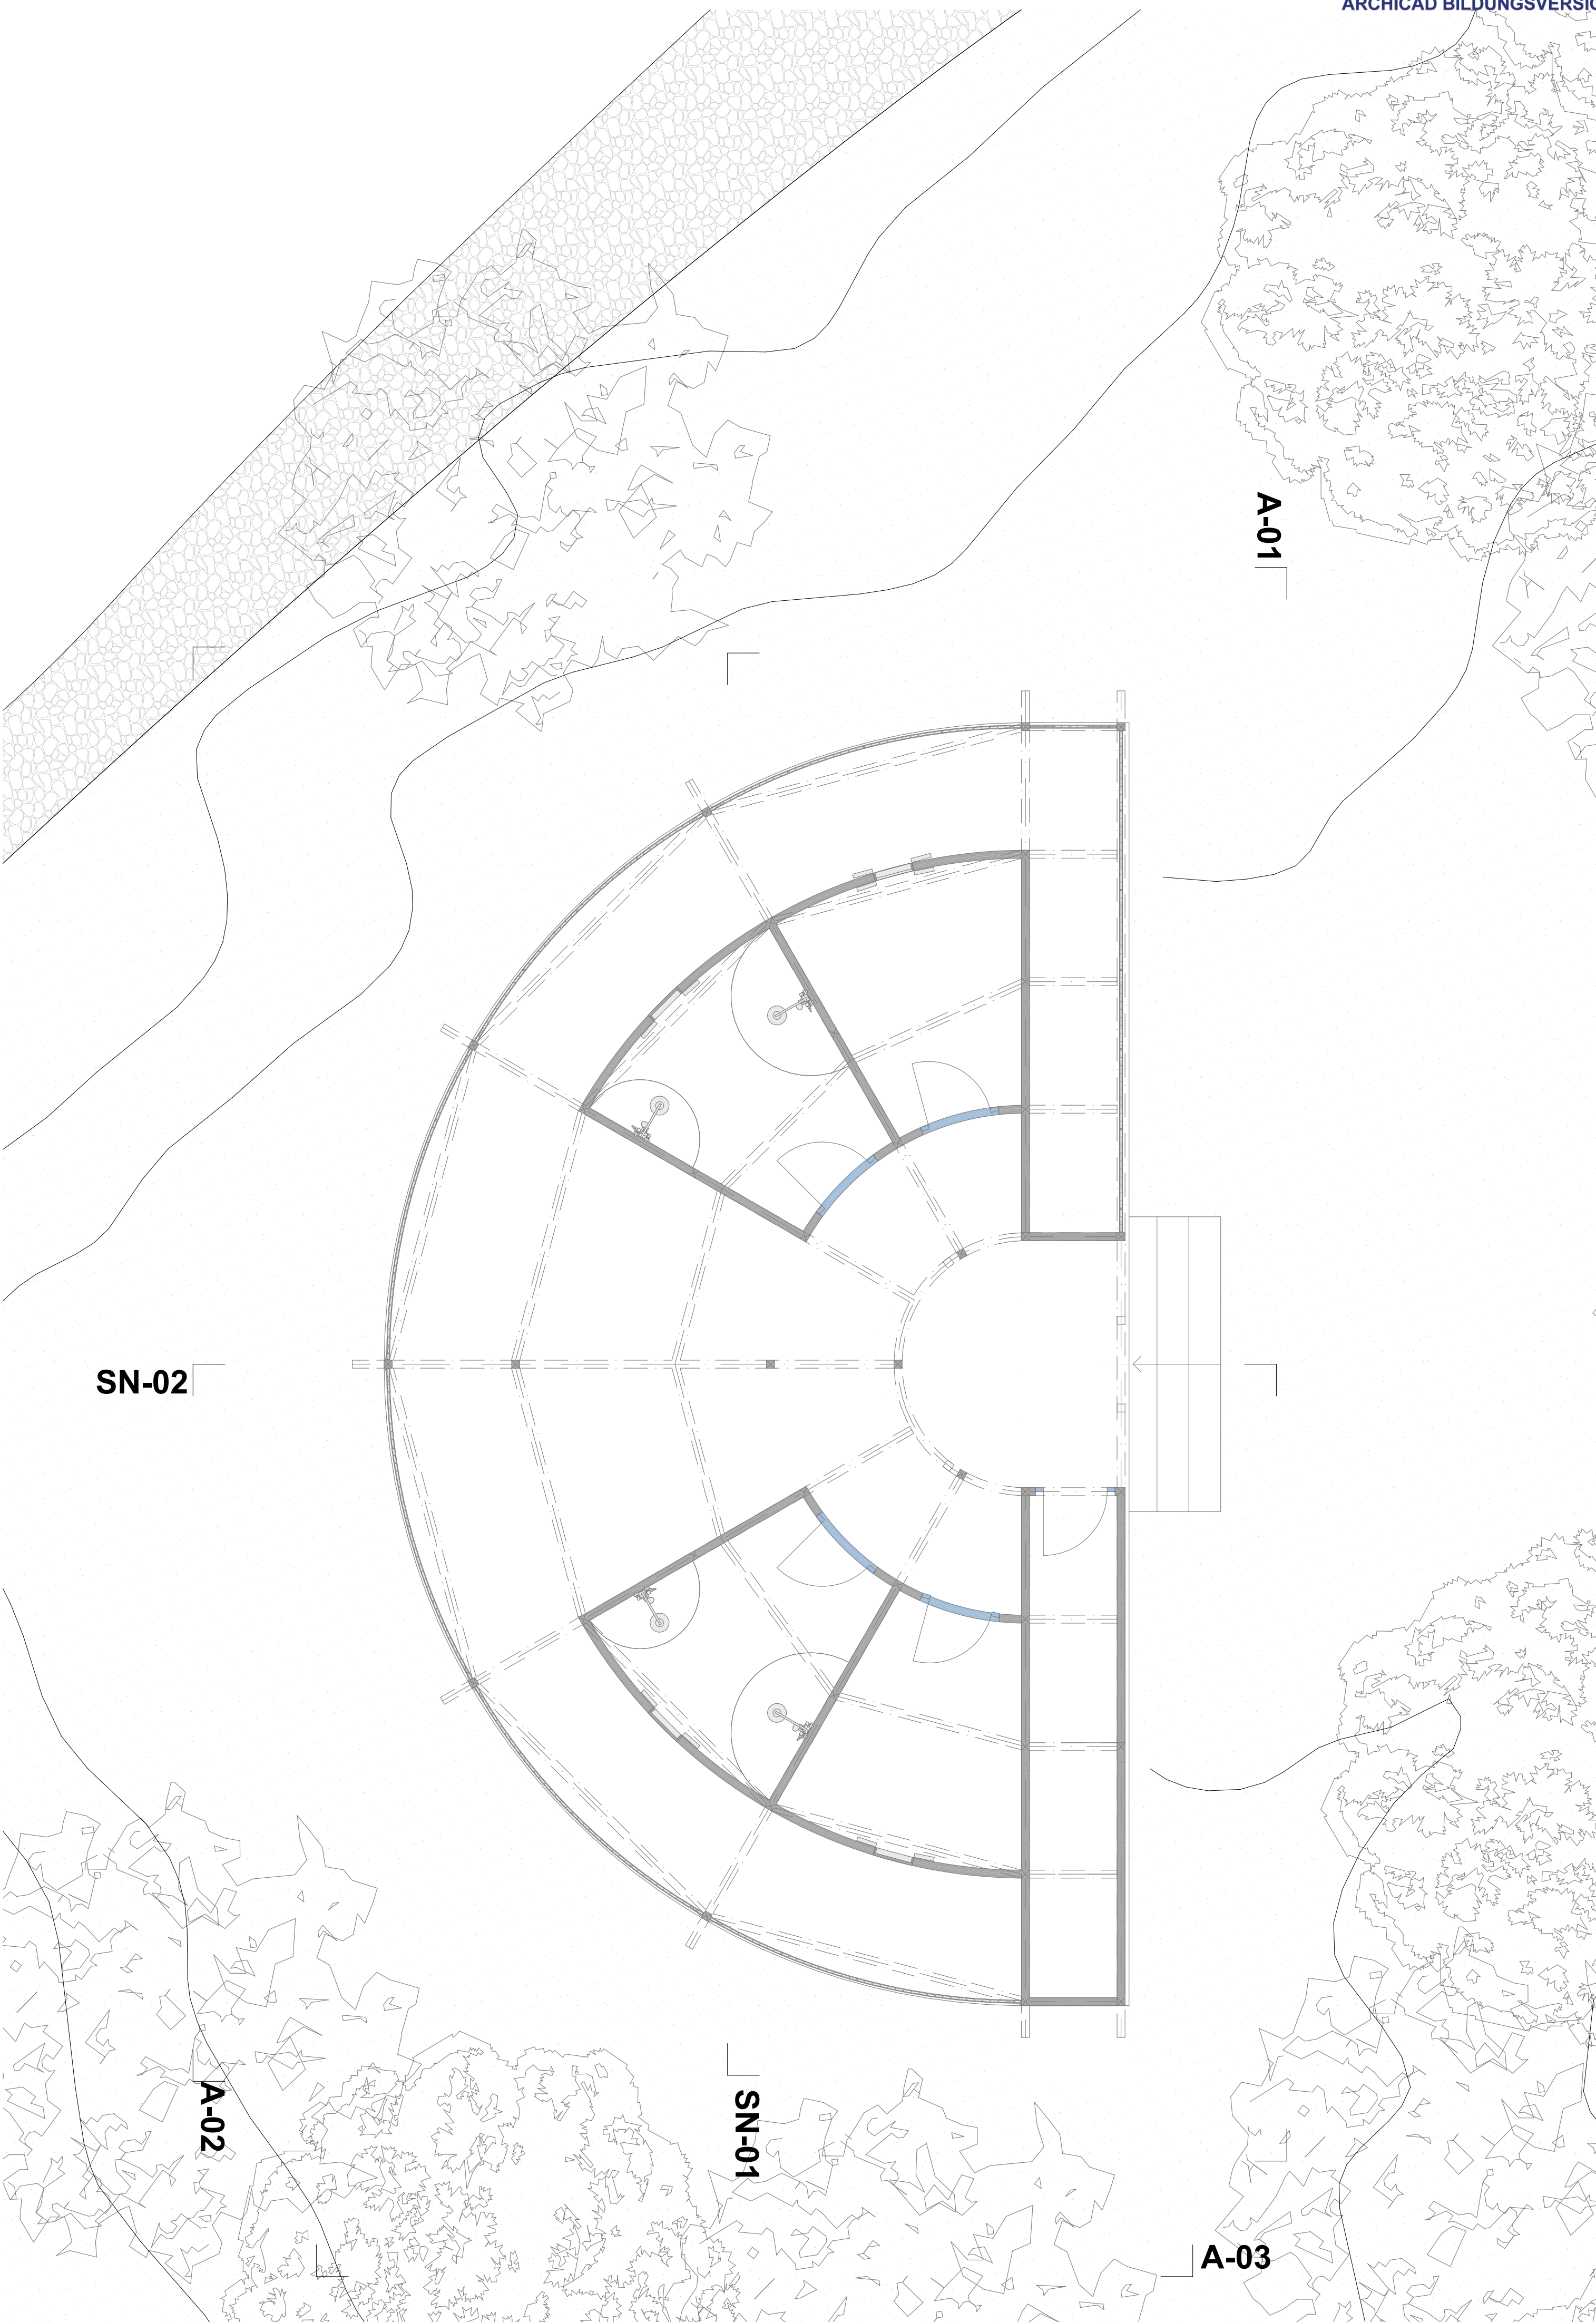


Erdgeschoss

1:50

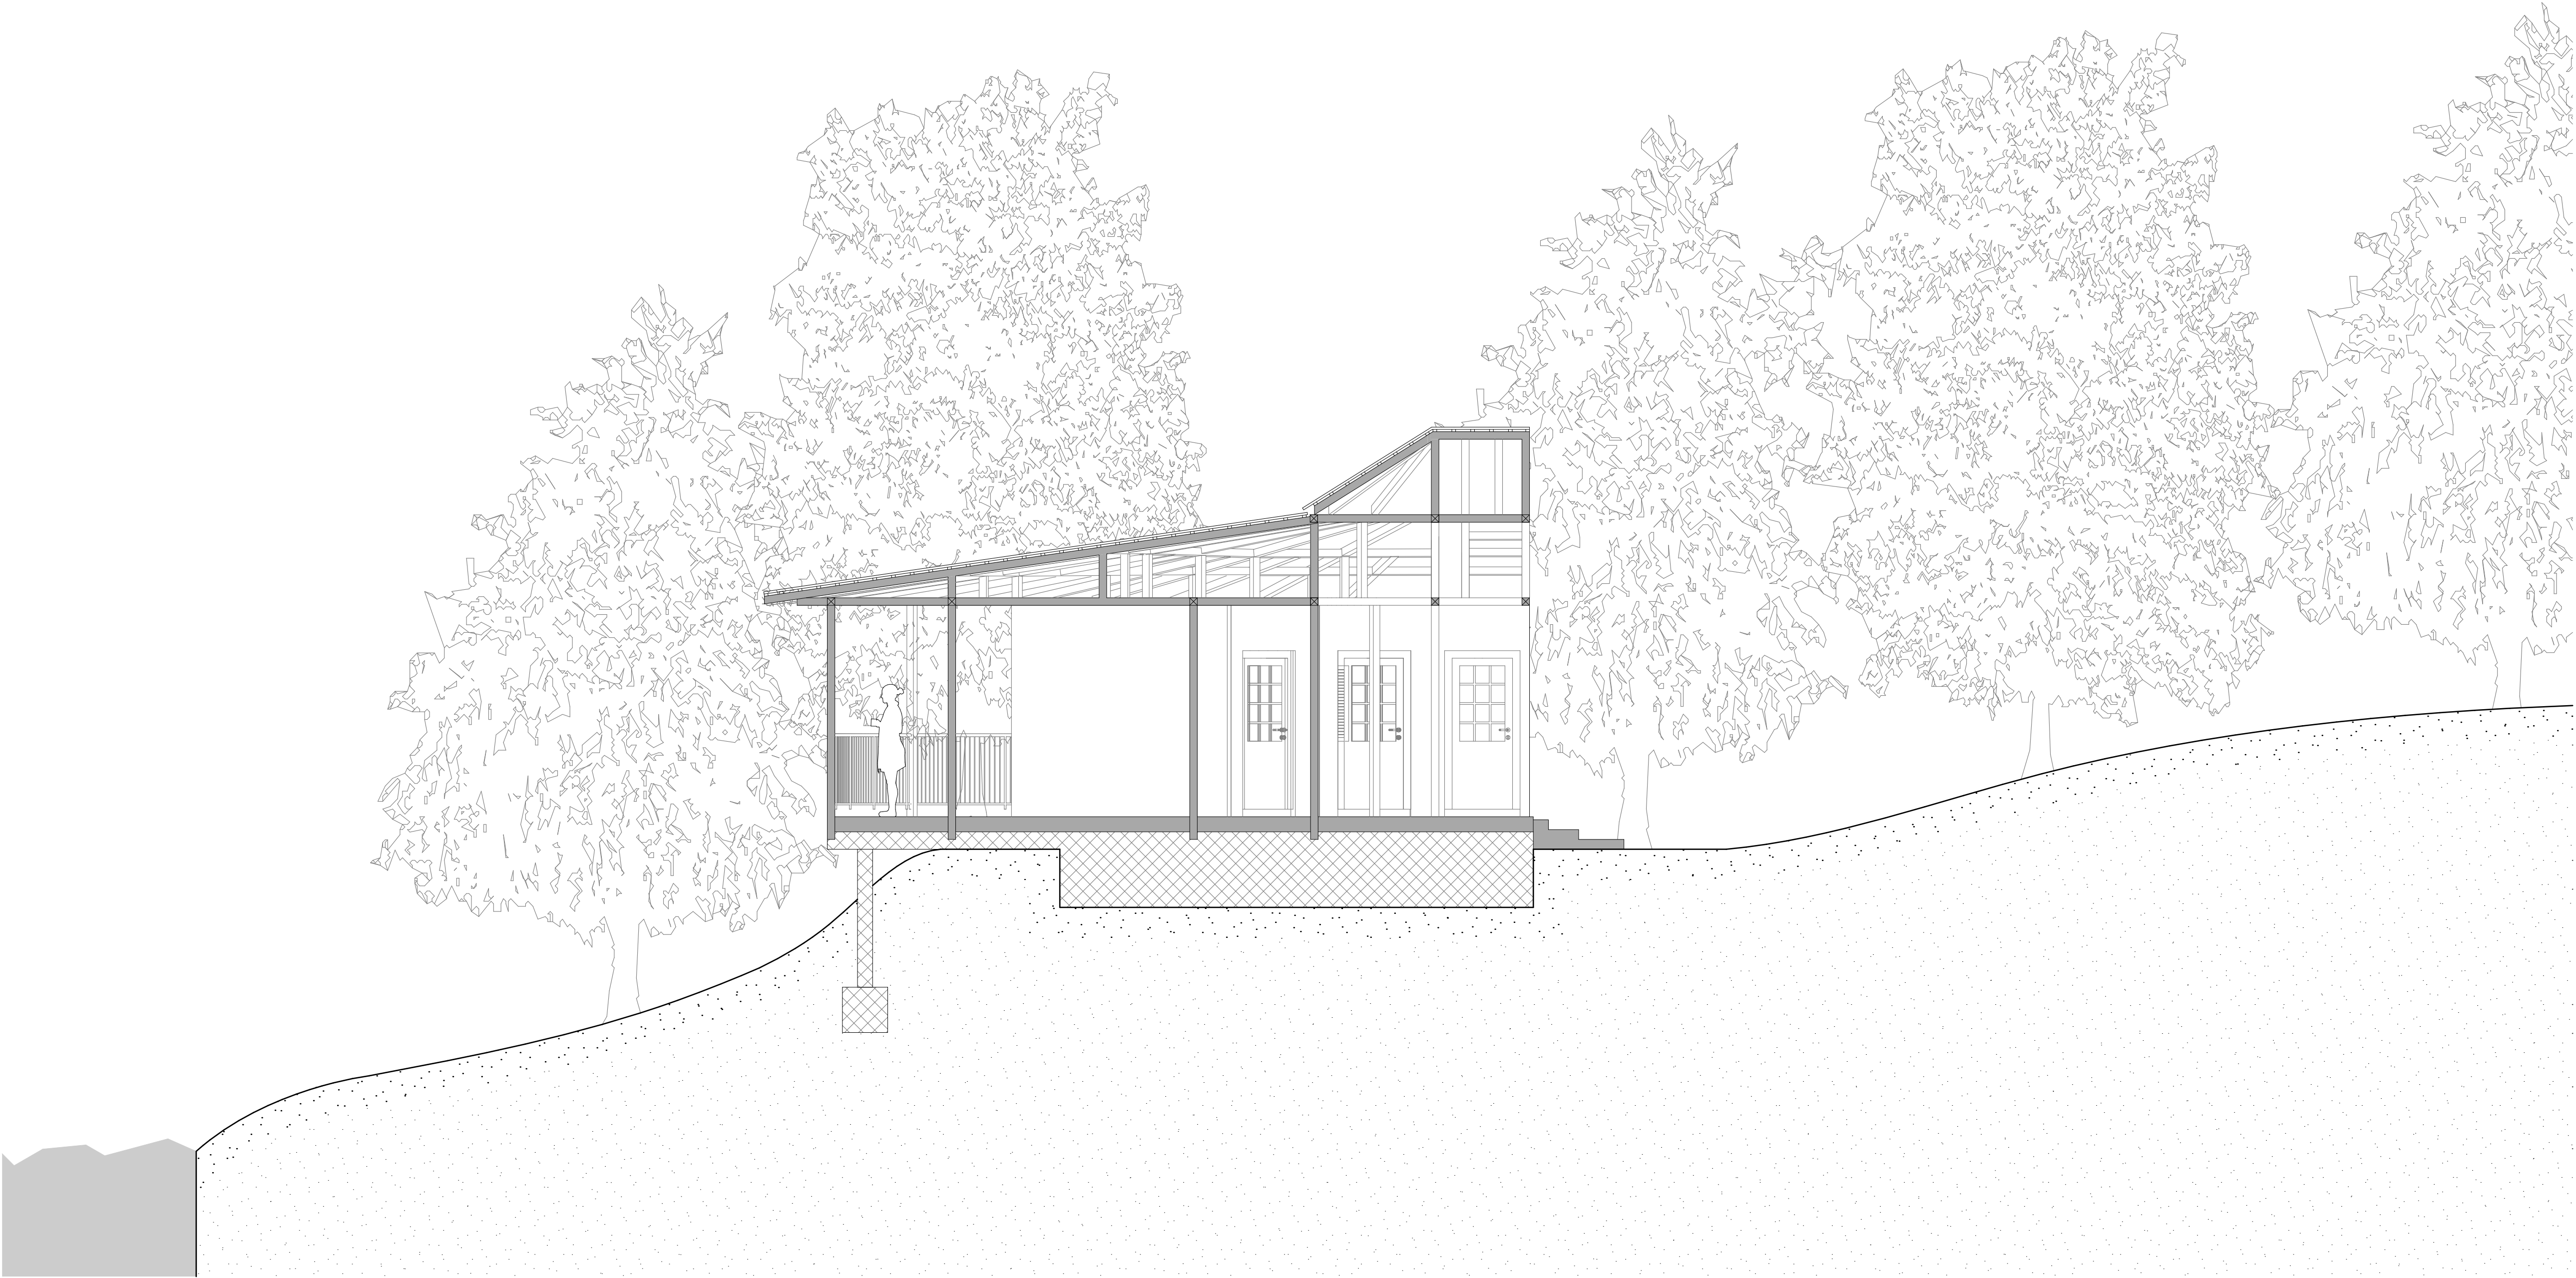

S-02 Schnitt

1:50

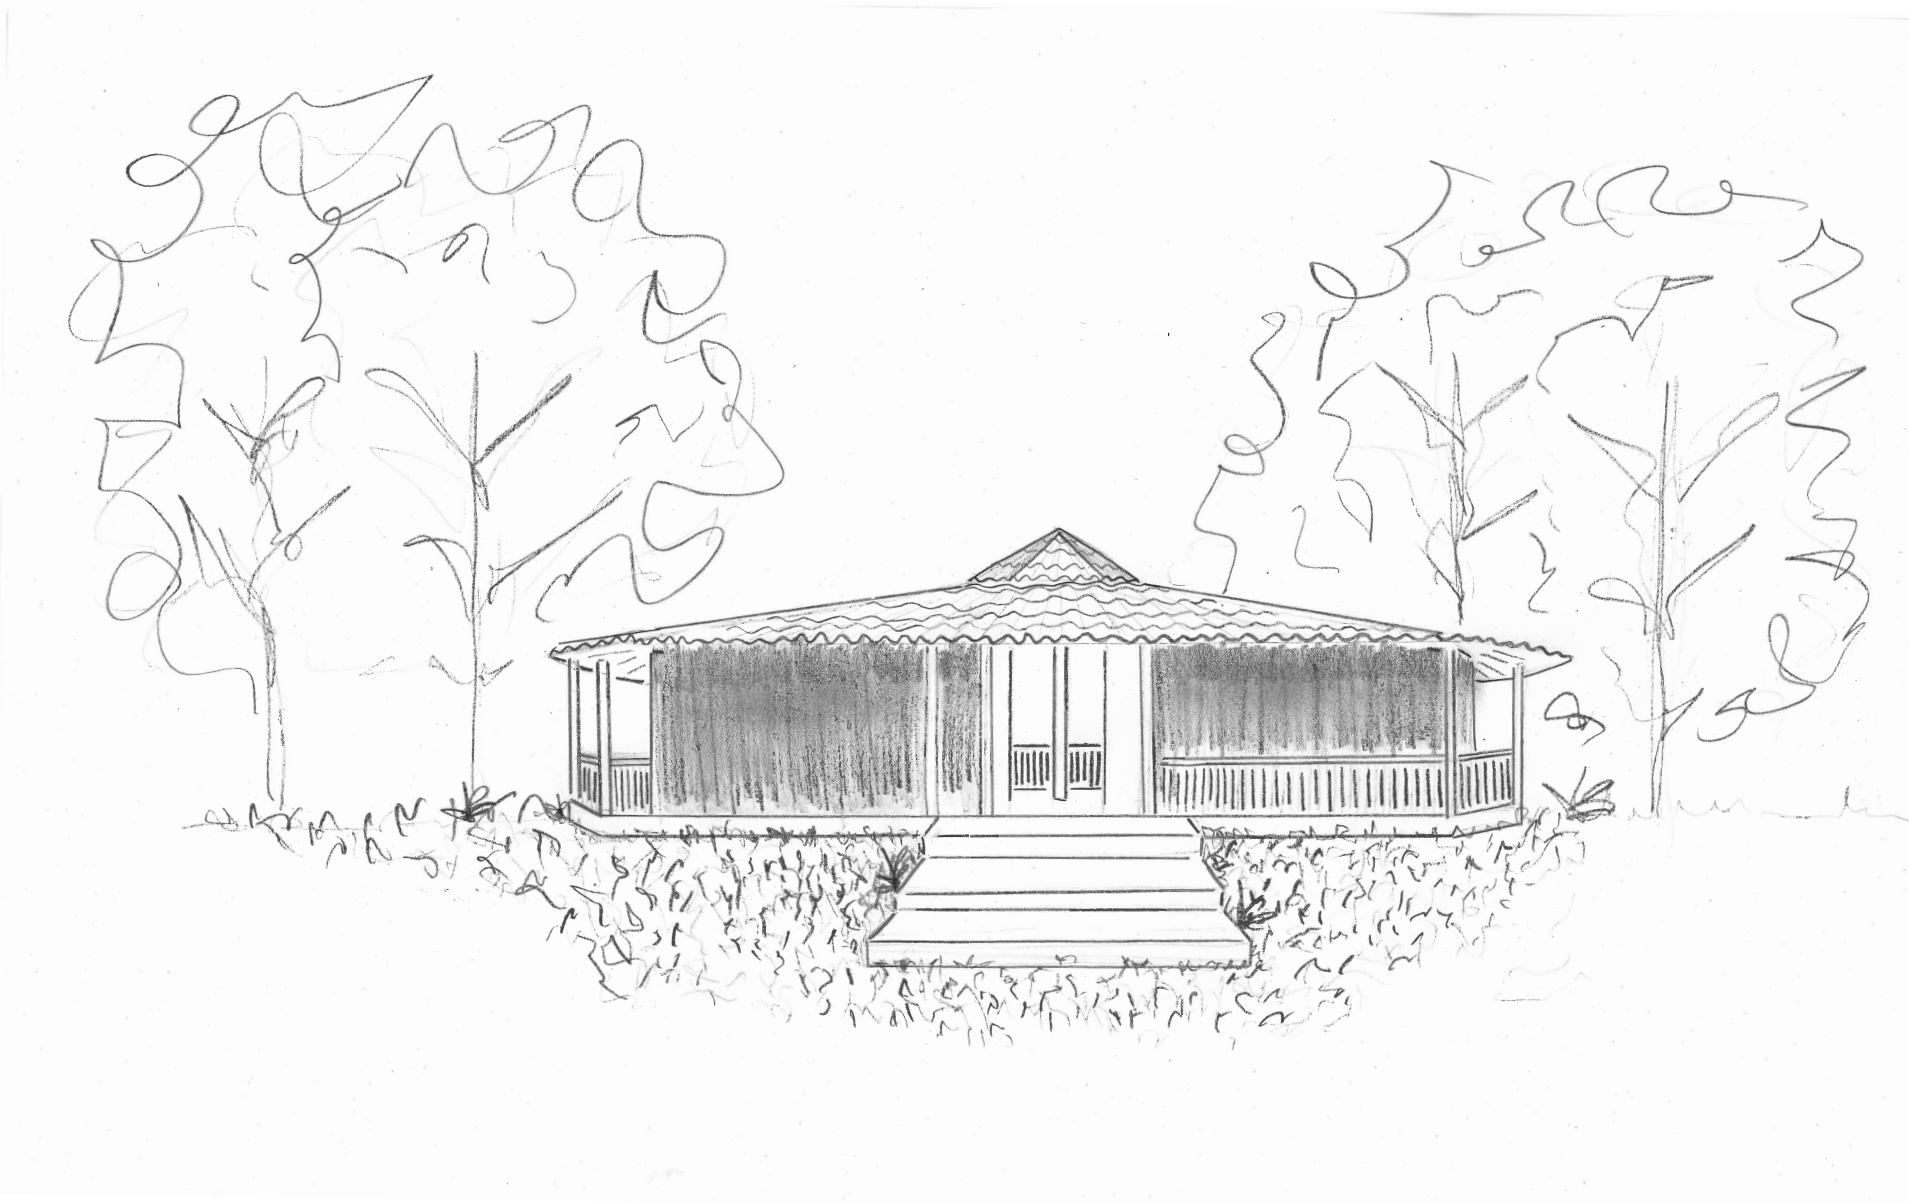


E&K


Datum: 05.01.26

Dozierende: Regula Zicky & Annina Meier


Planverfasser: Christian-Roman Mandaliev

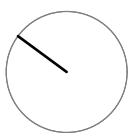

1


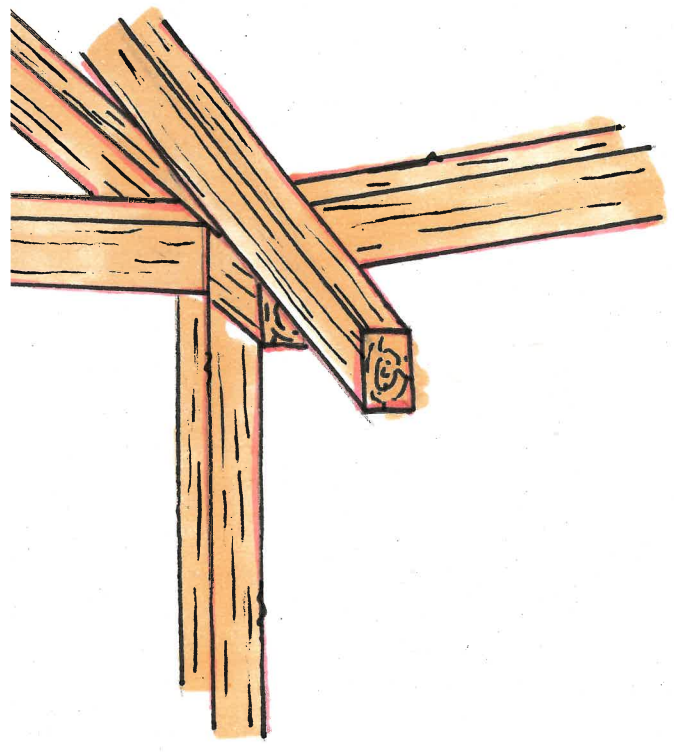


2

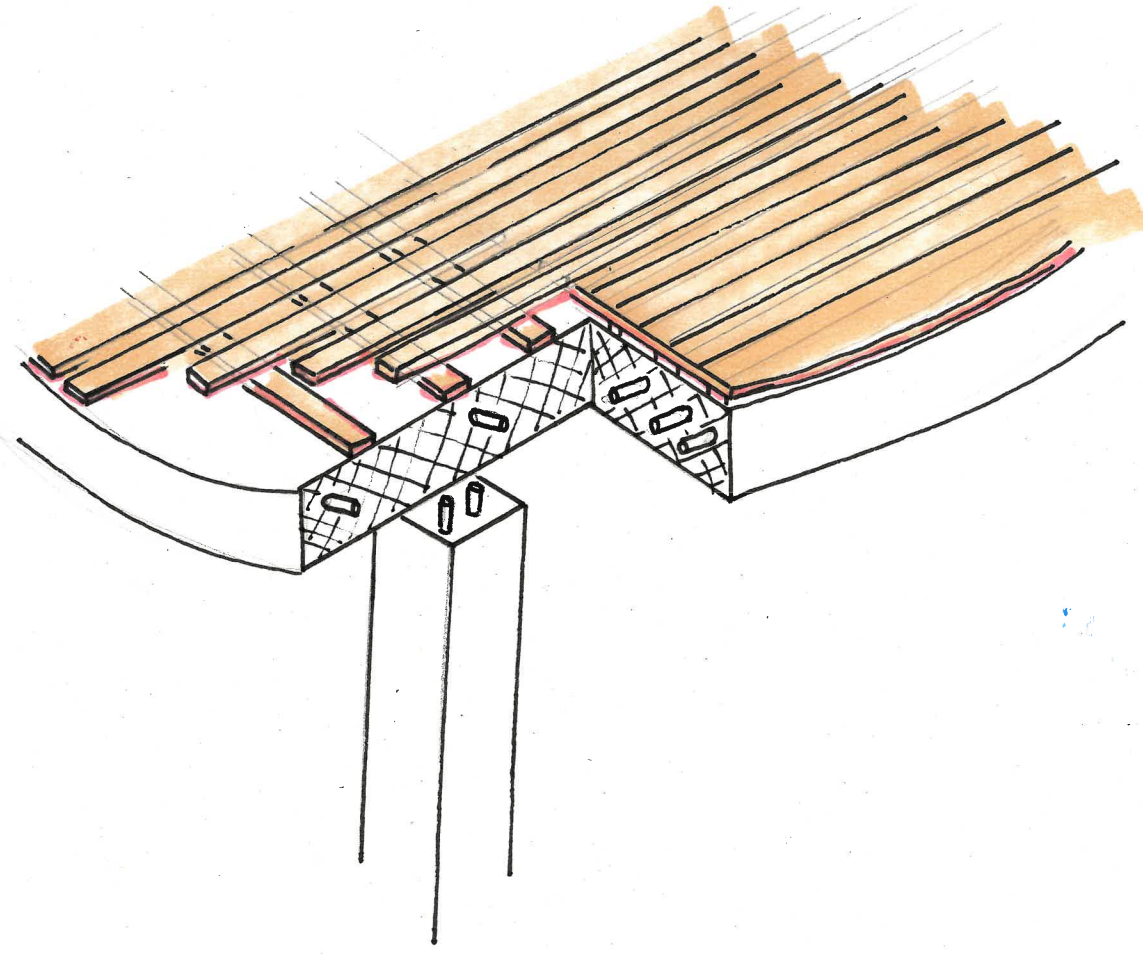


3

Wand

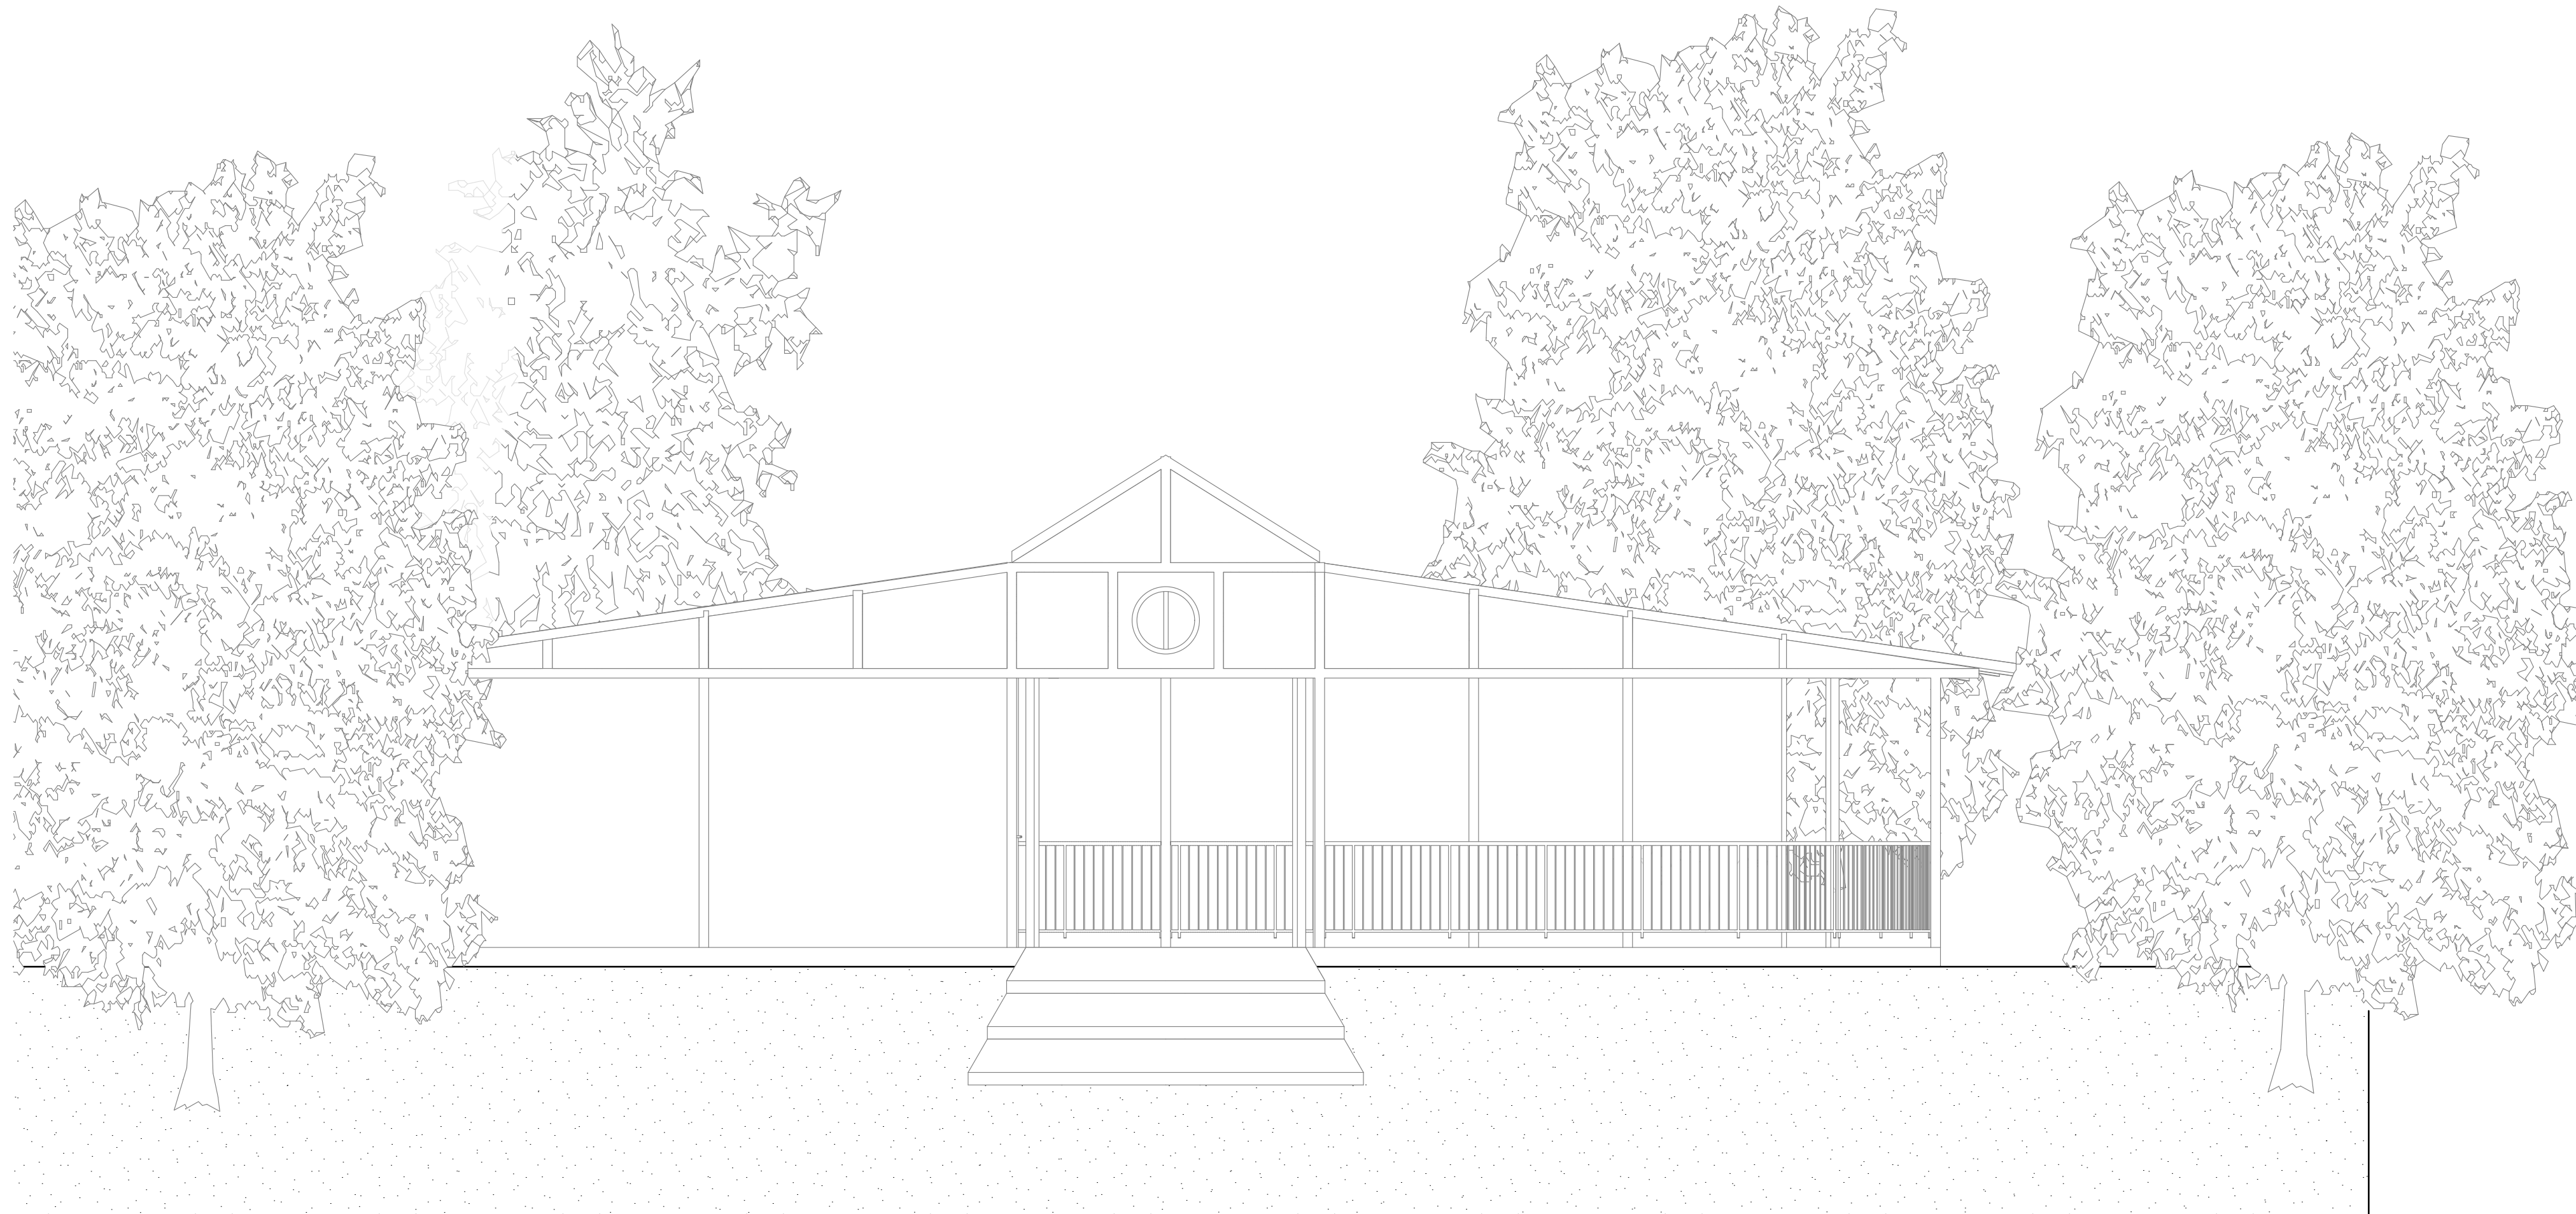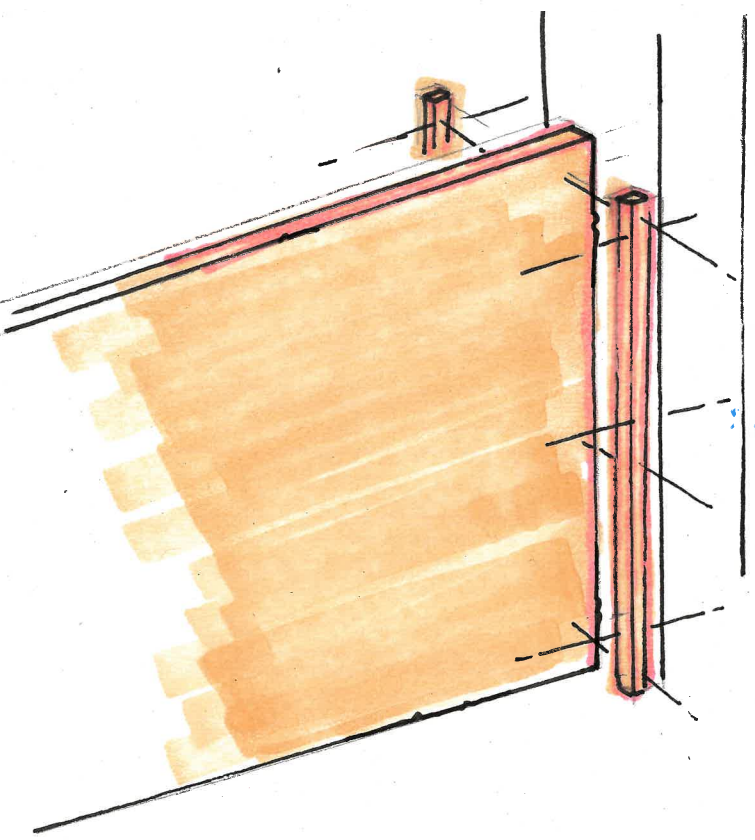


A-01 Ansicht

1:50

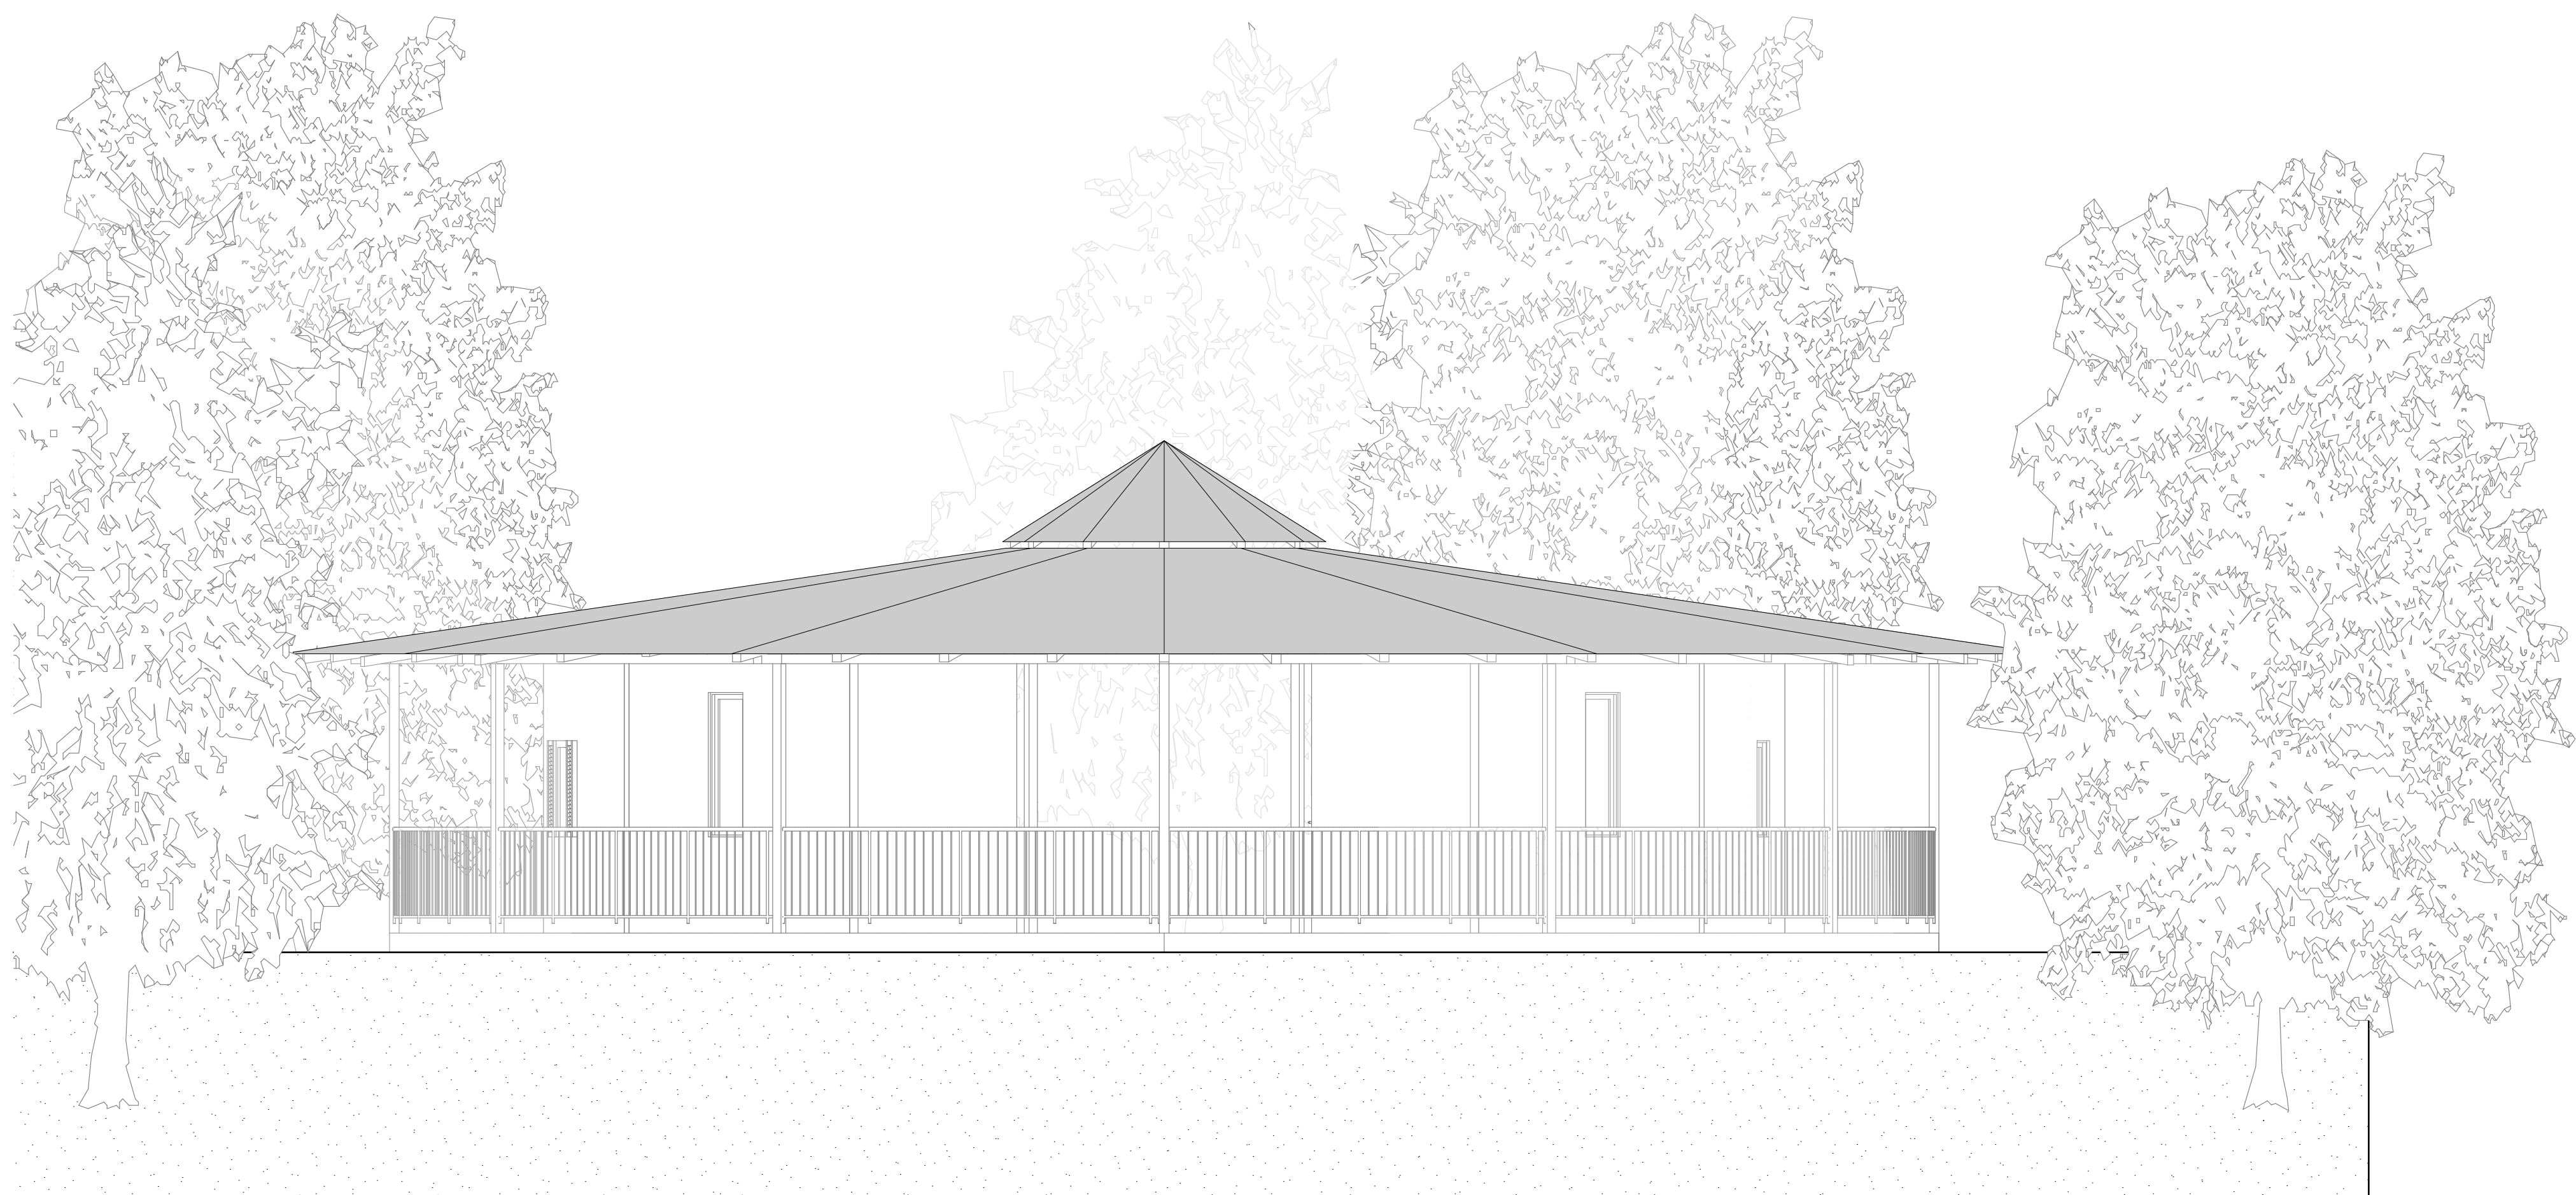

A-02 Ansicht

1:50

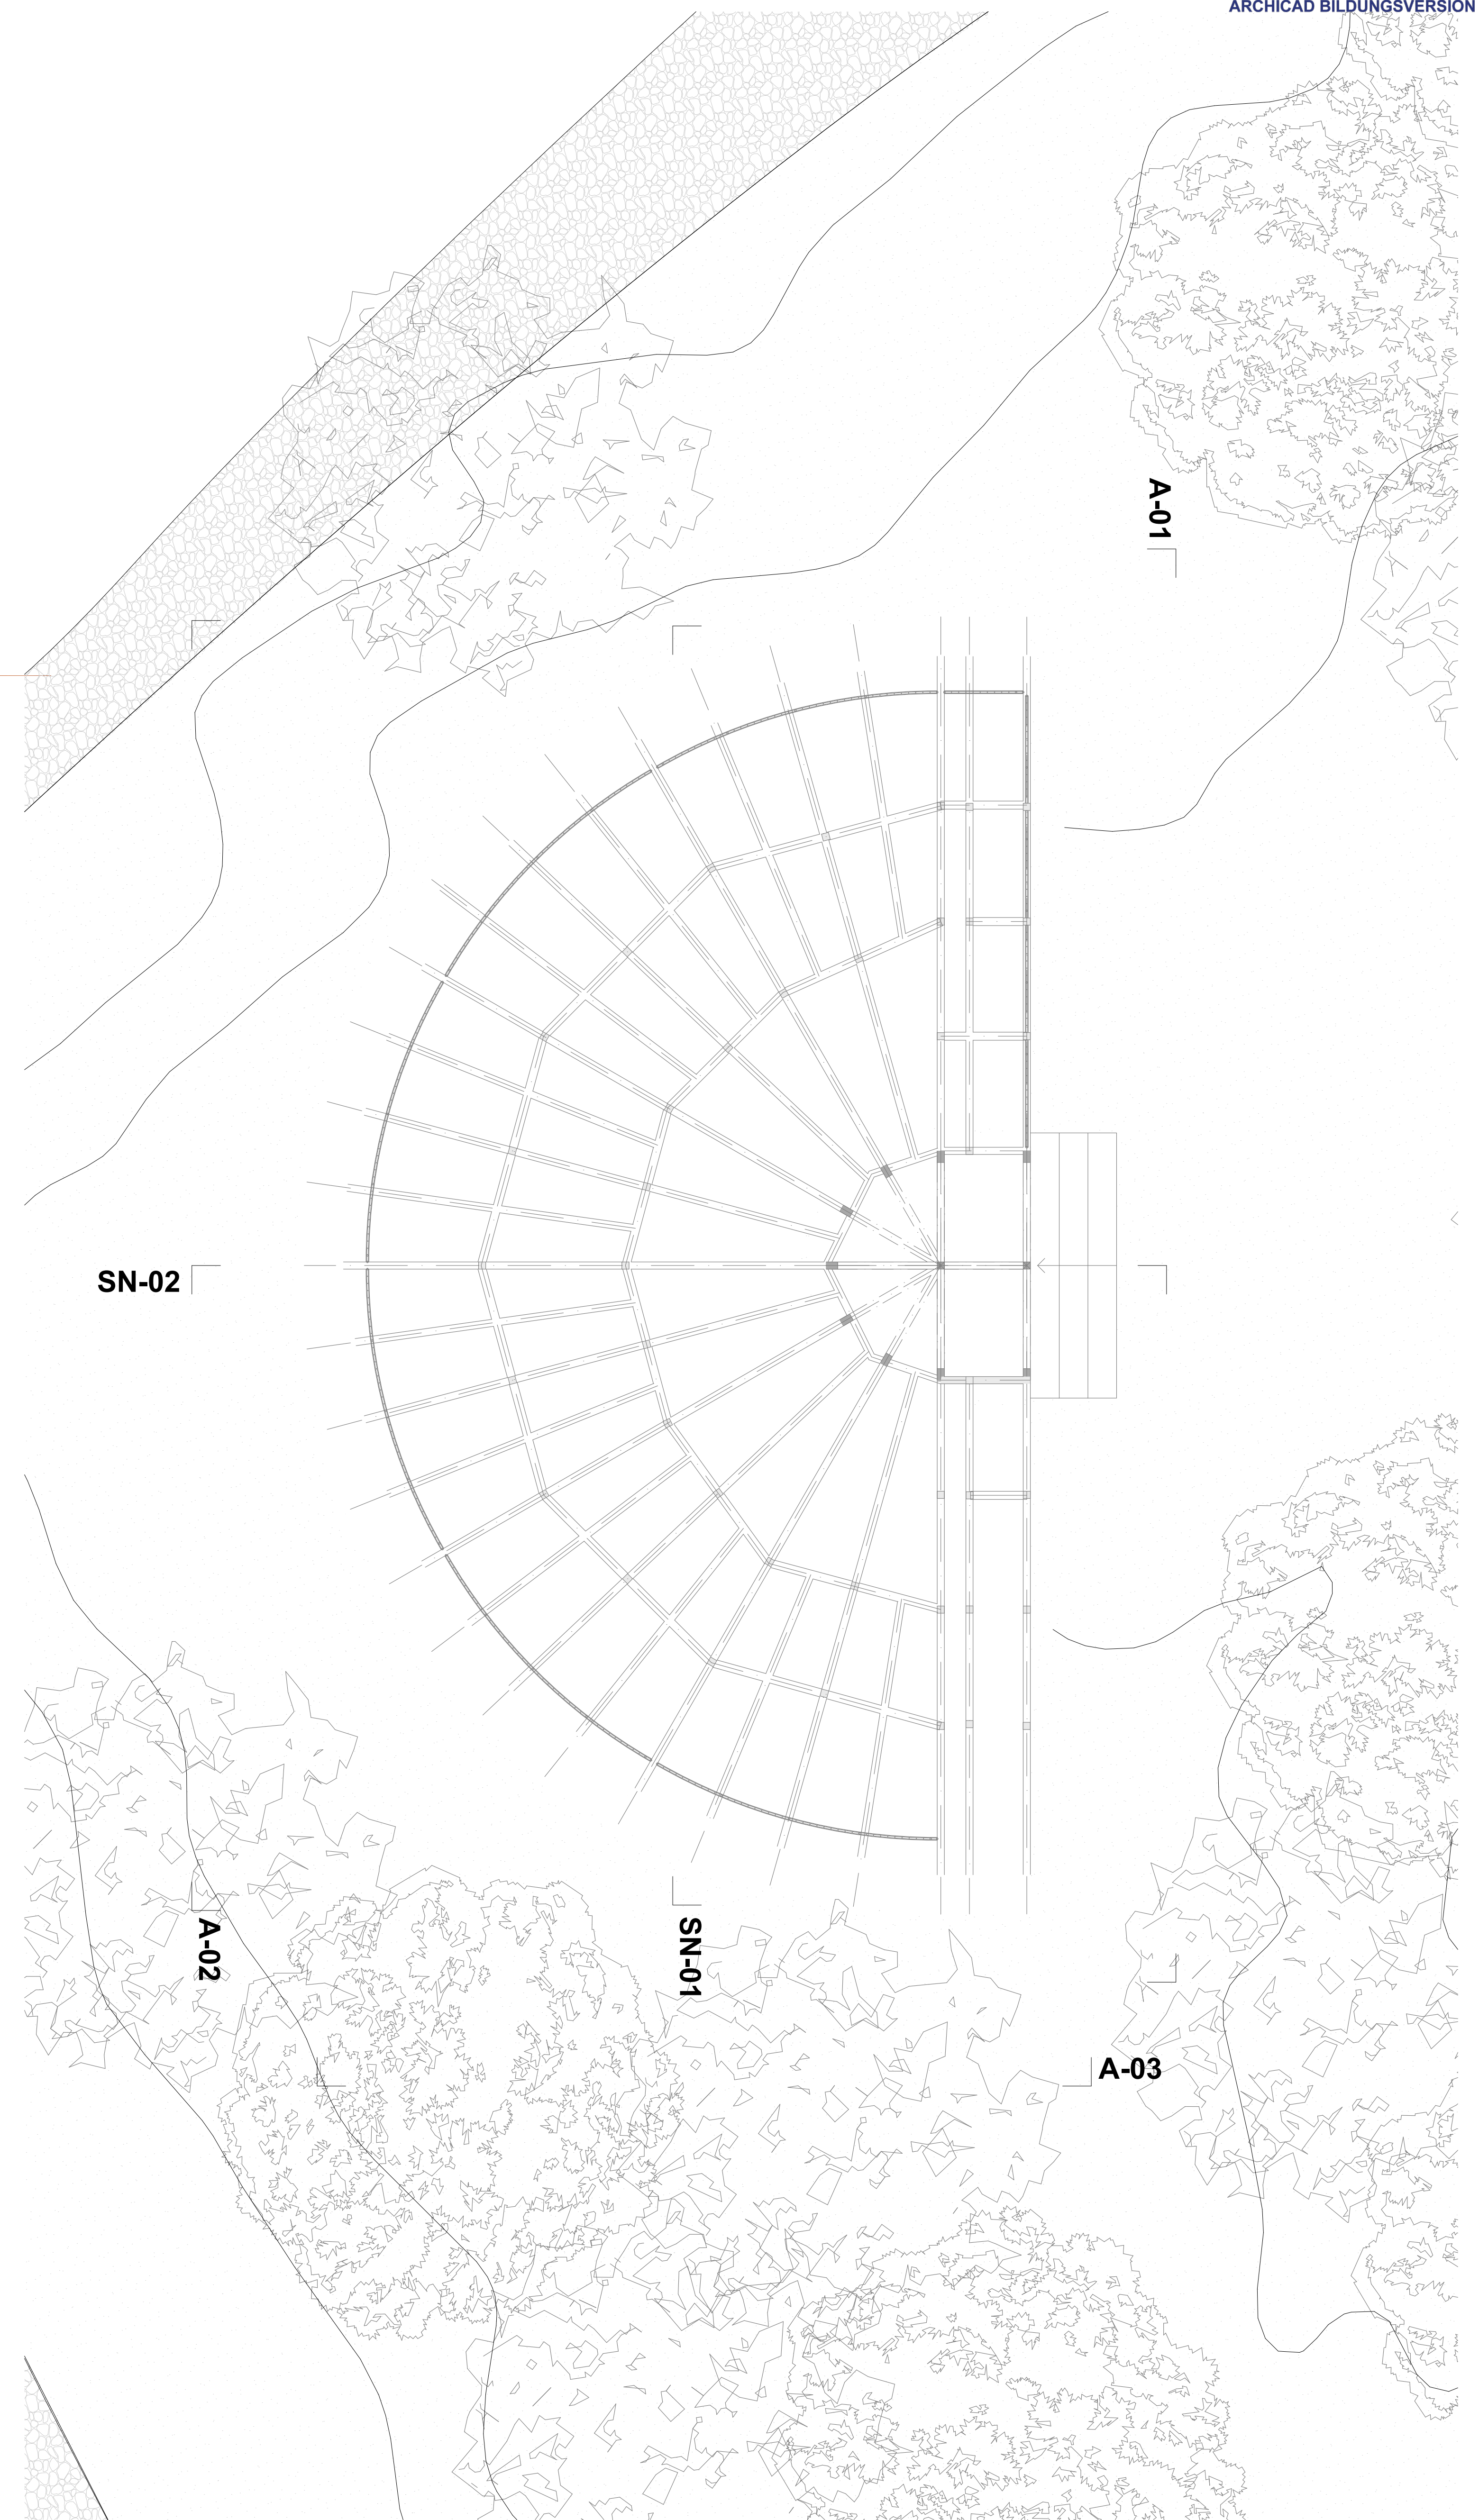

Dachspiegel

1:50