




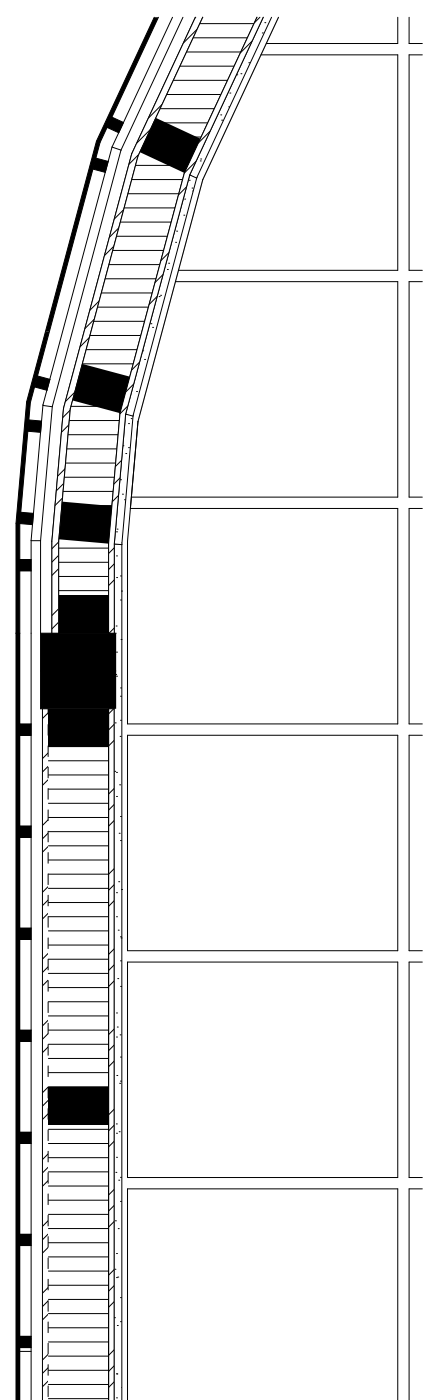


Detail D/03

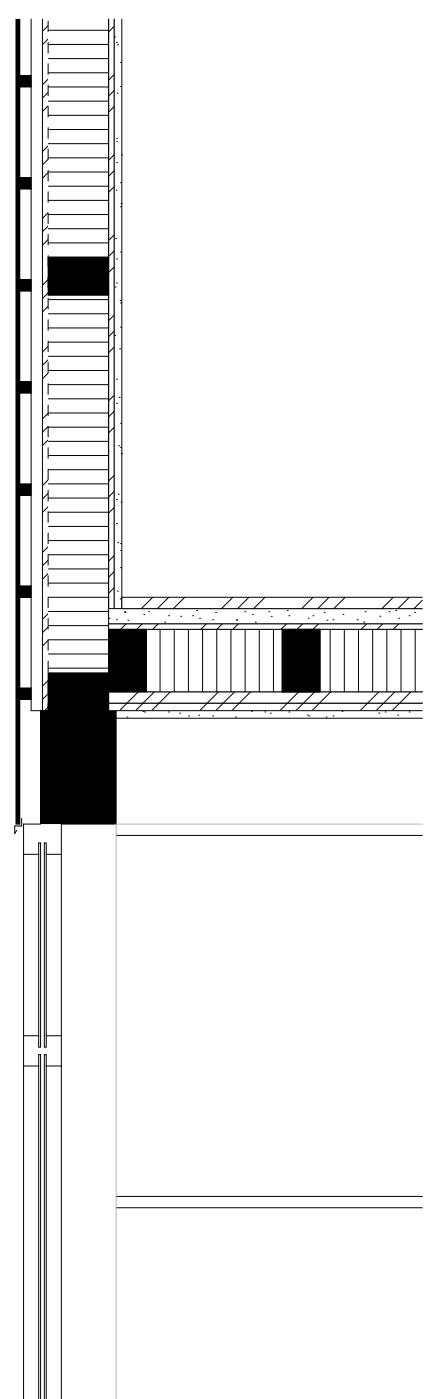


Detail D/02

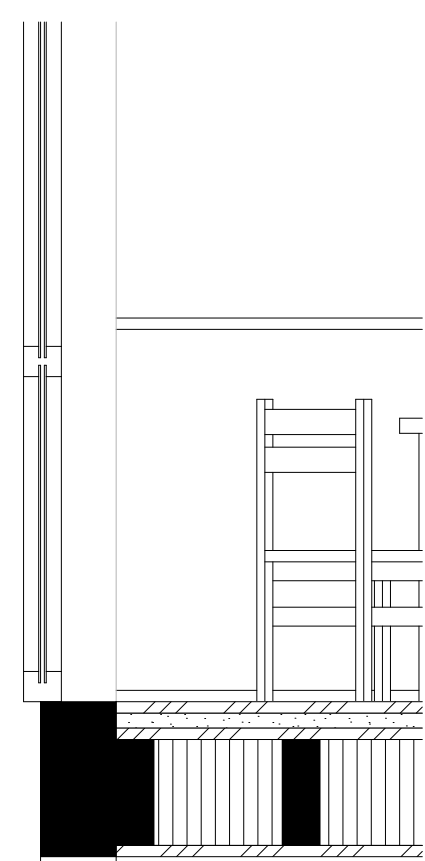


Detail D/01

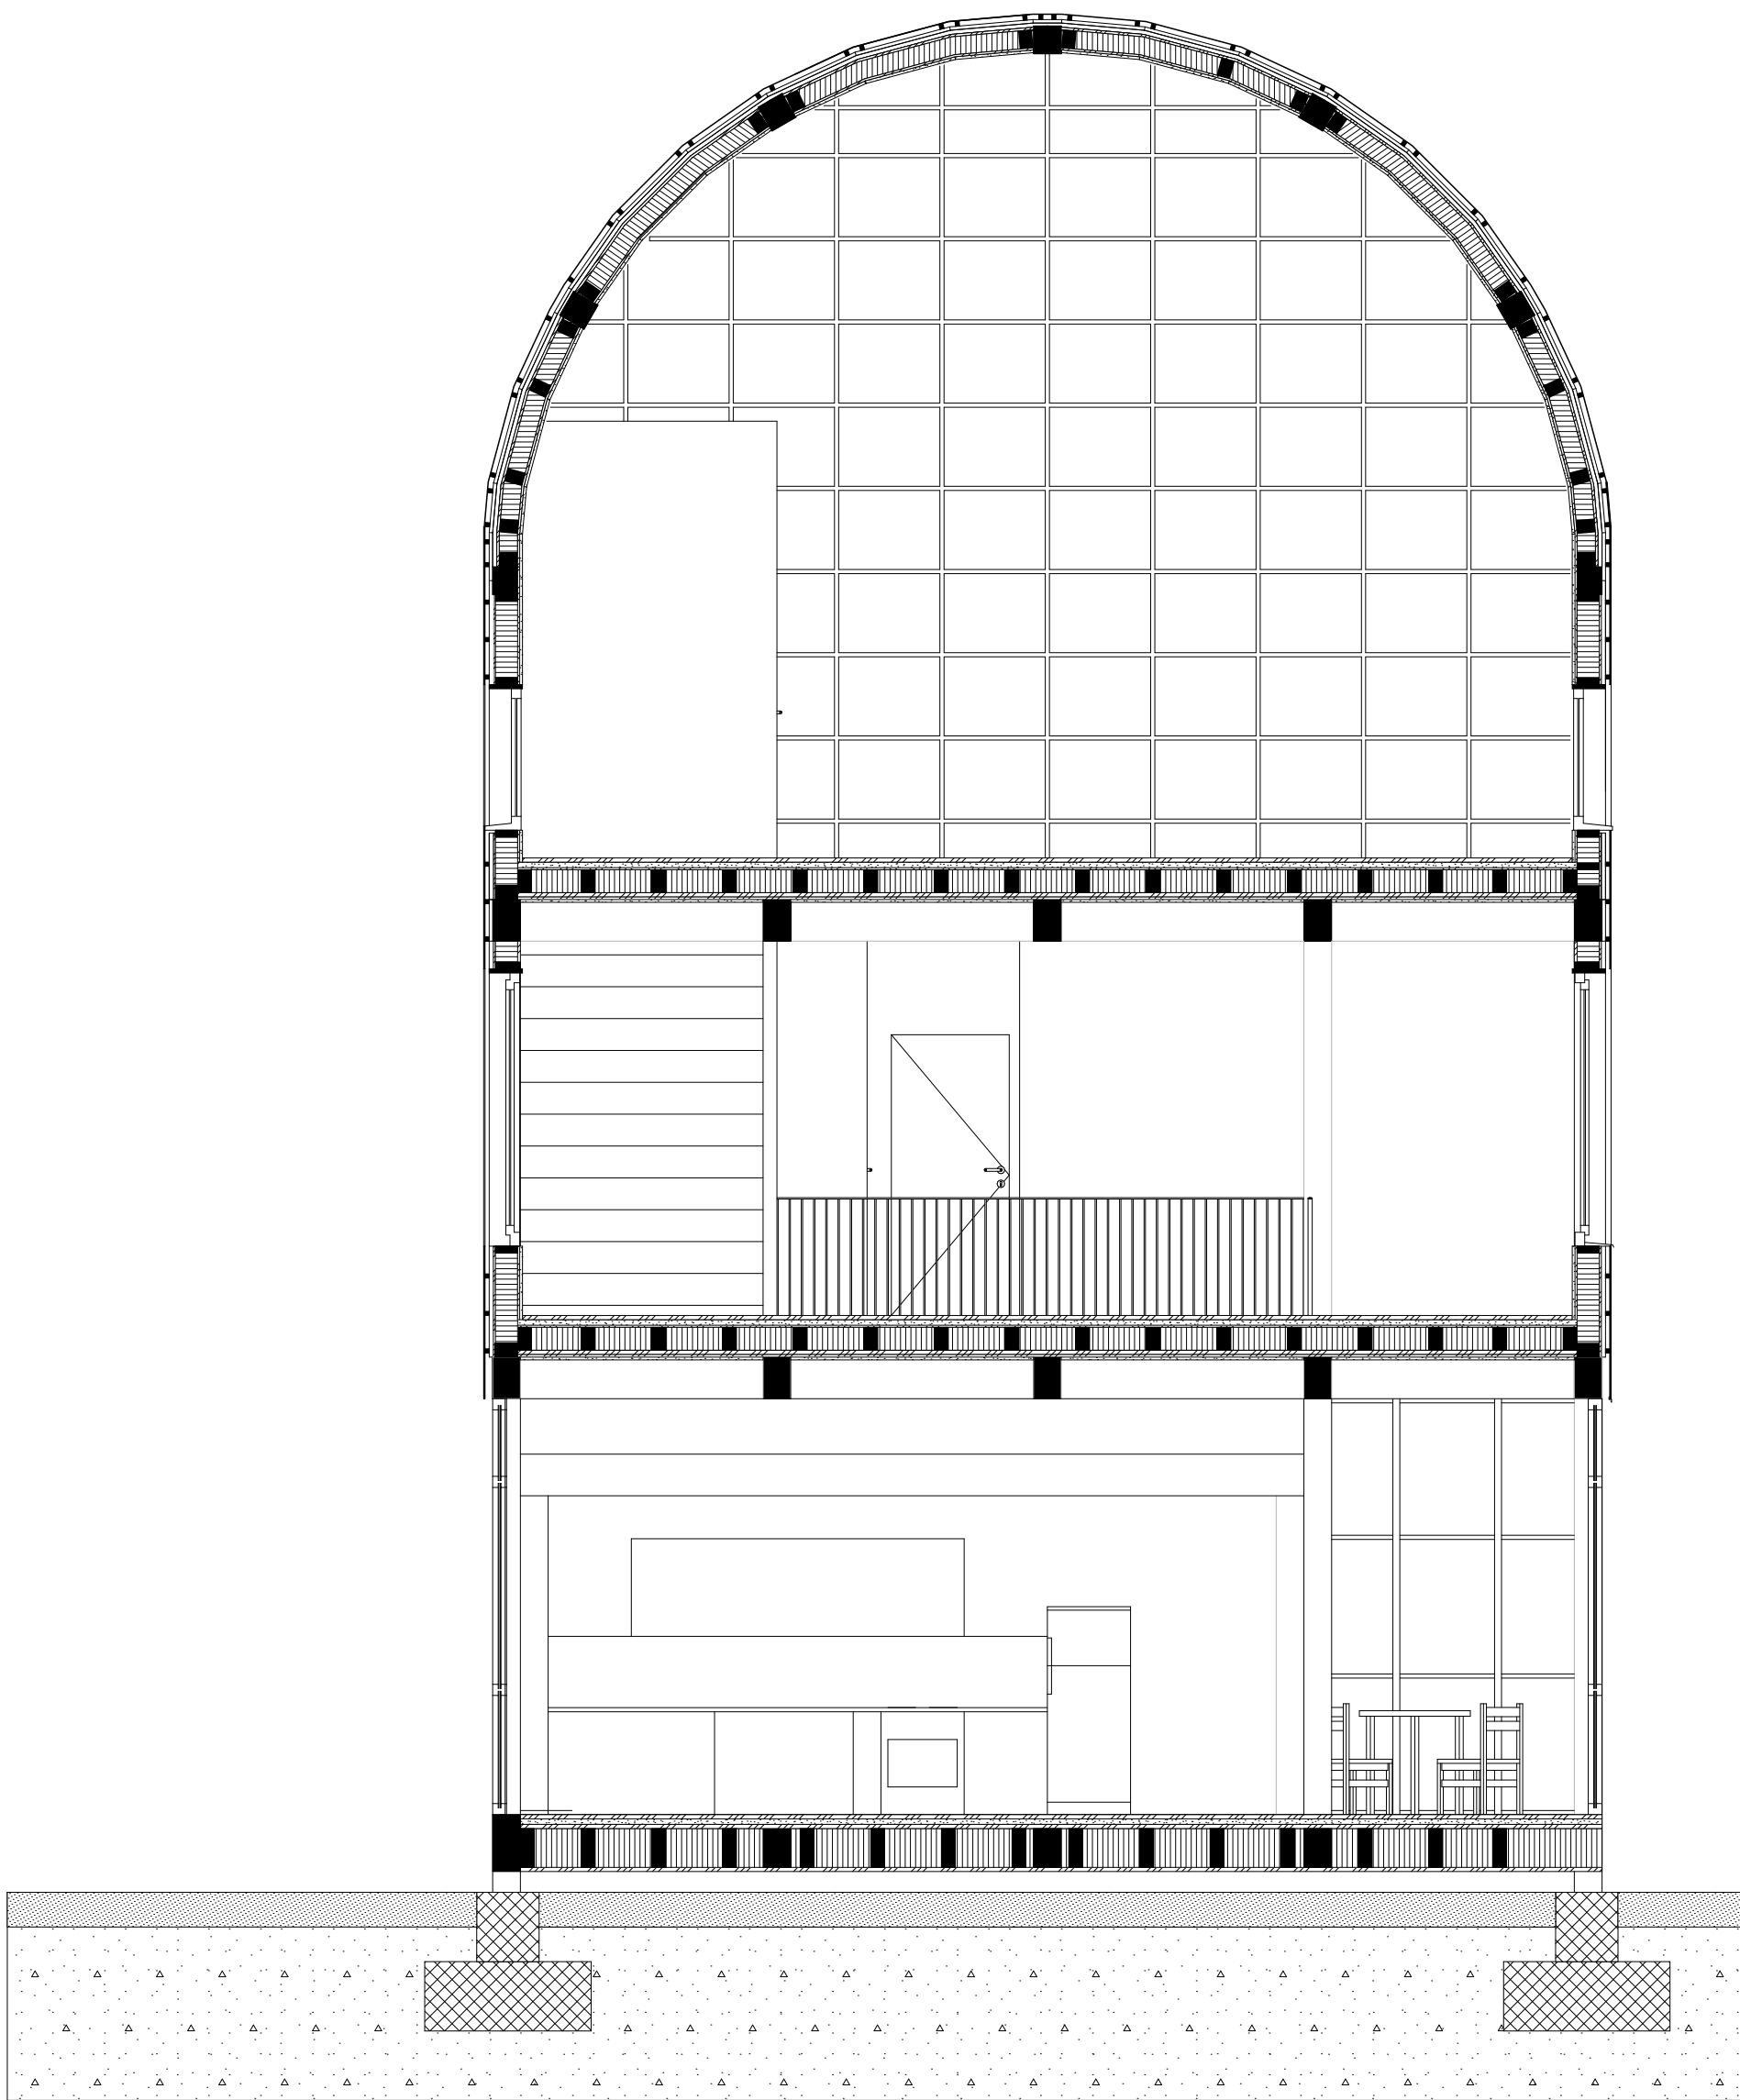


Schnitt S/02

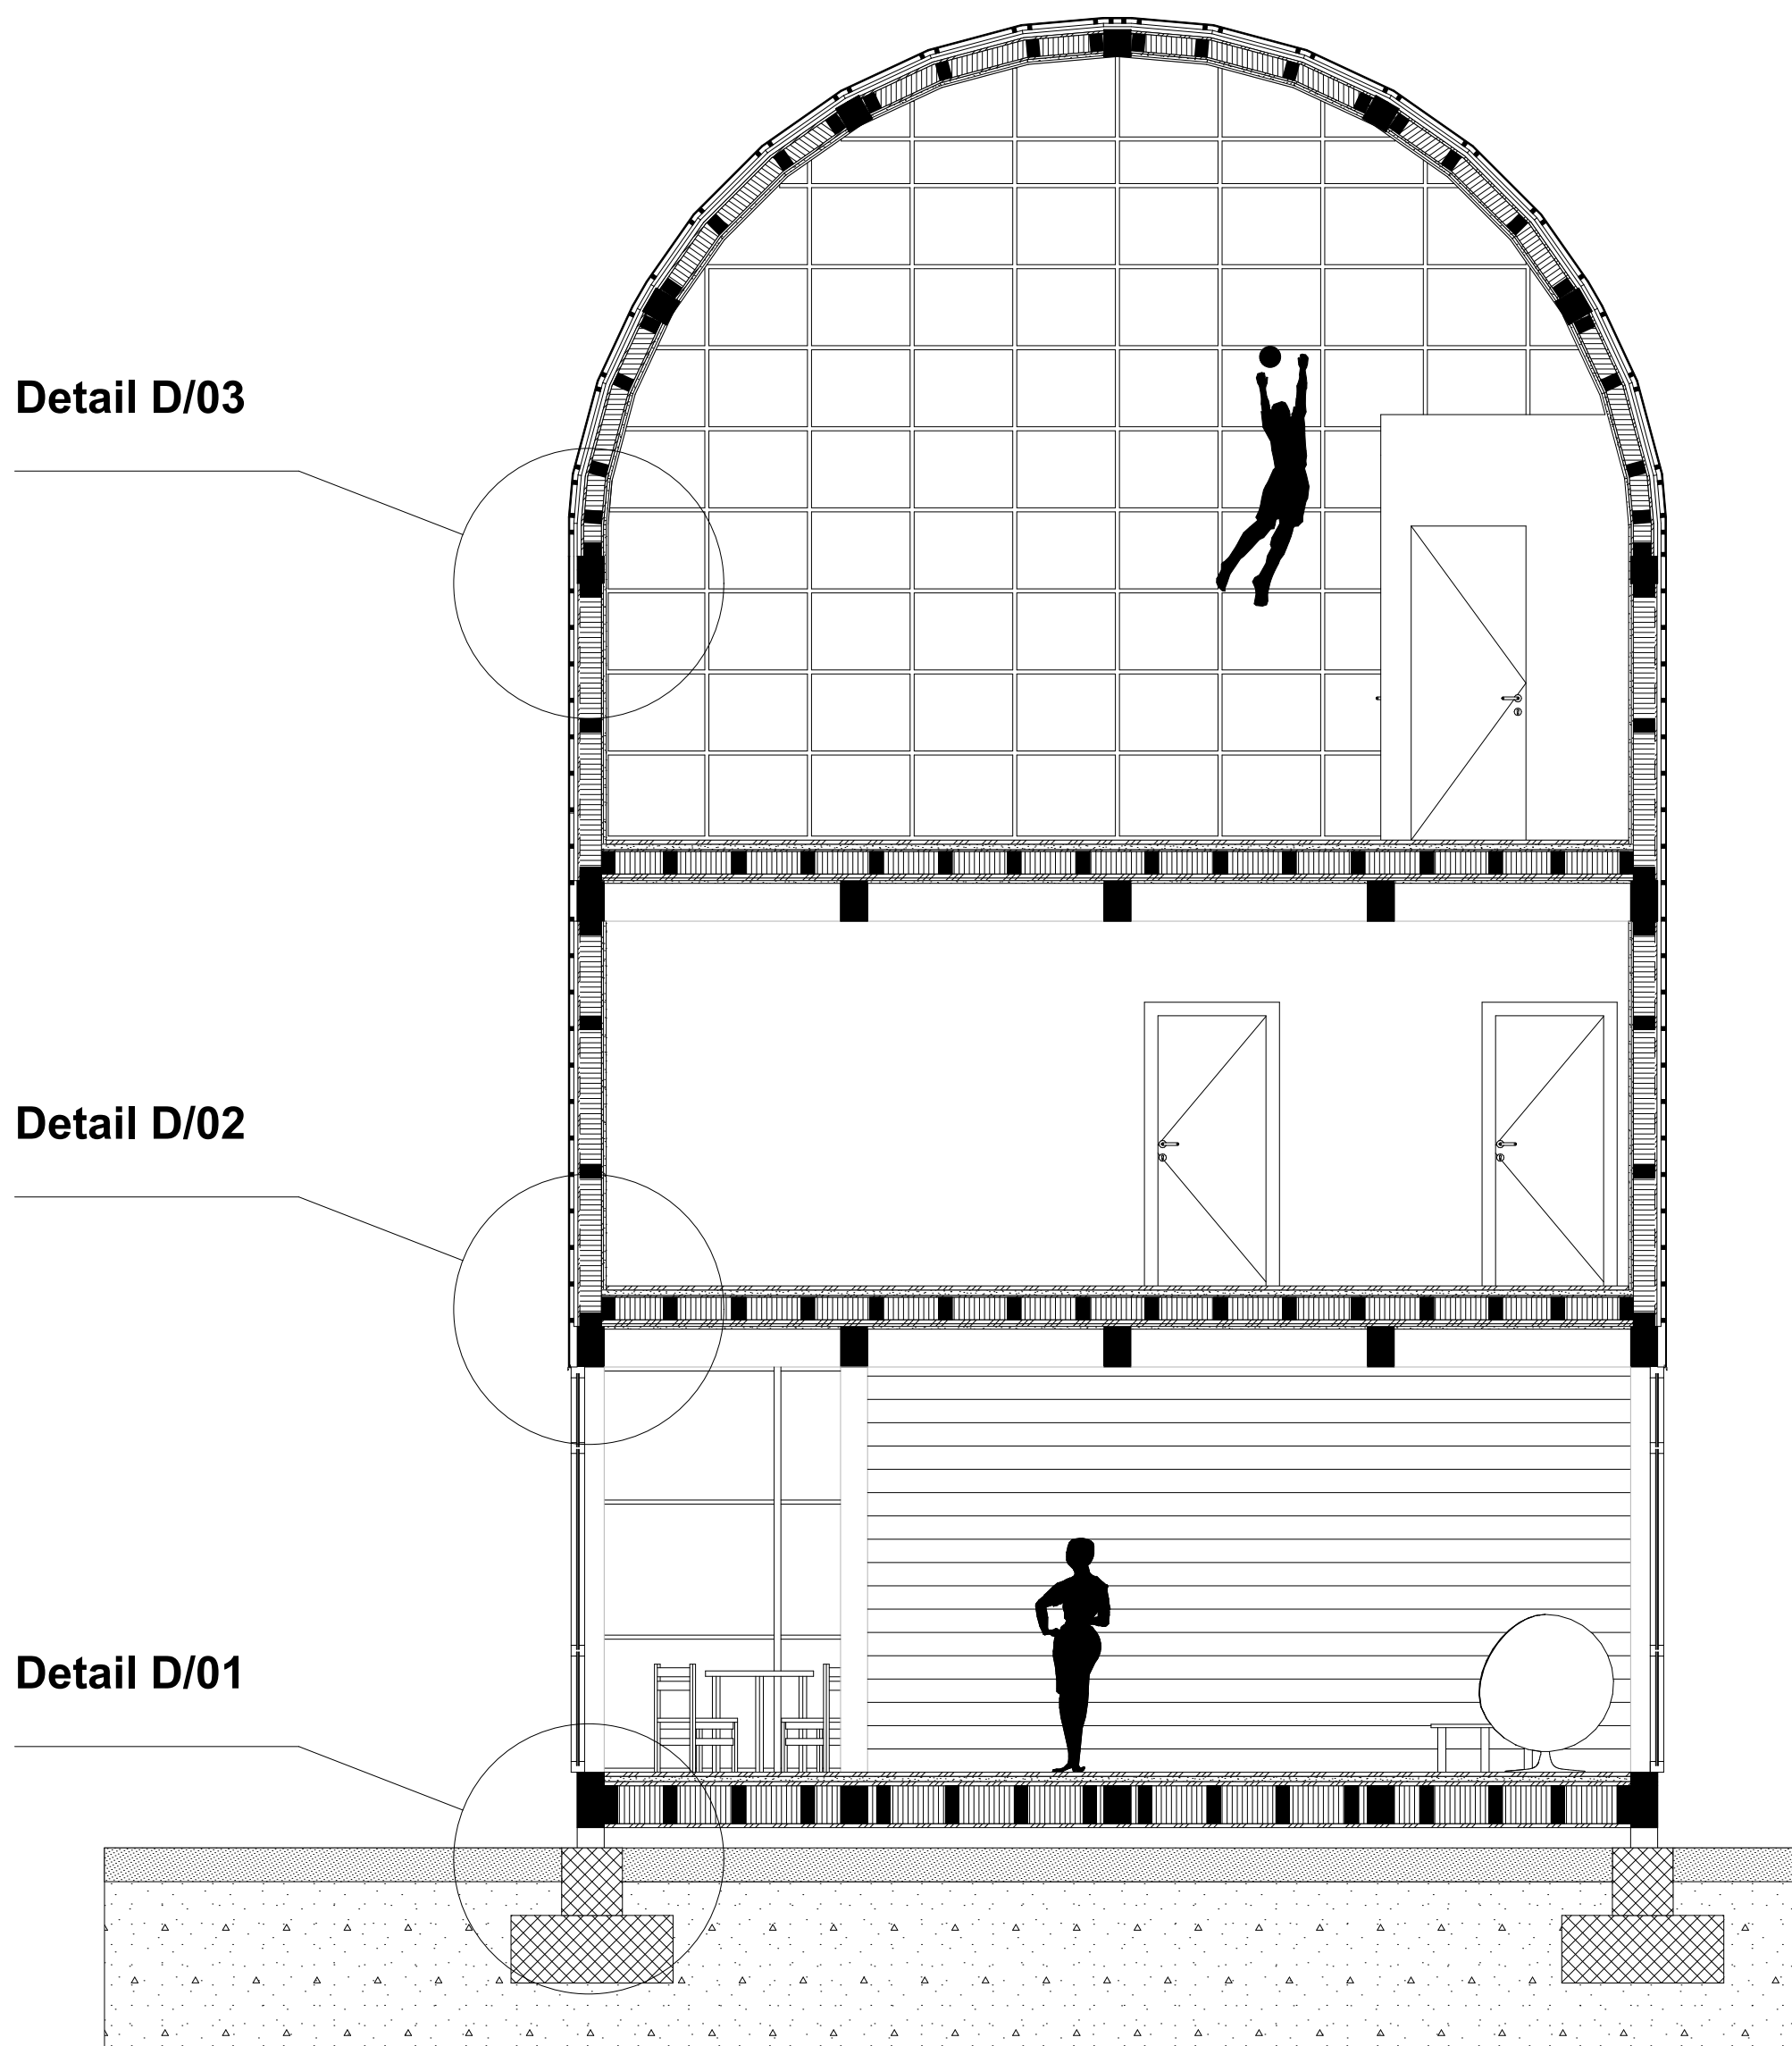

Schnitt S/01

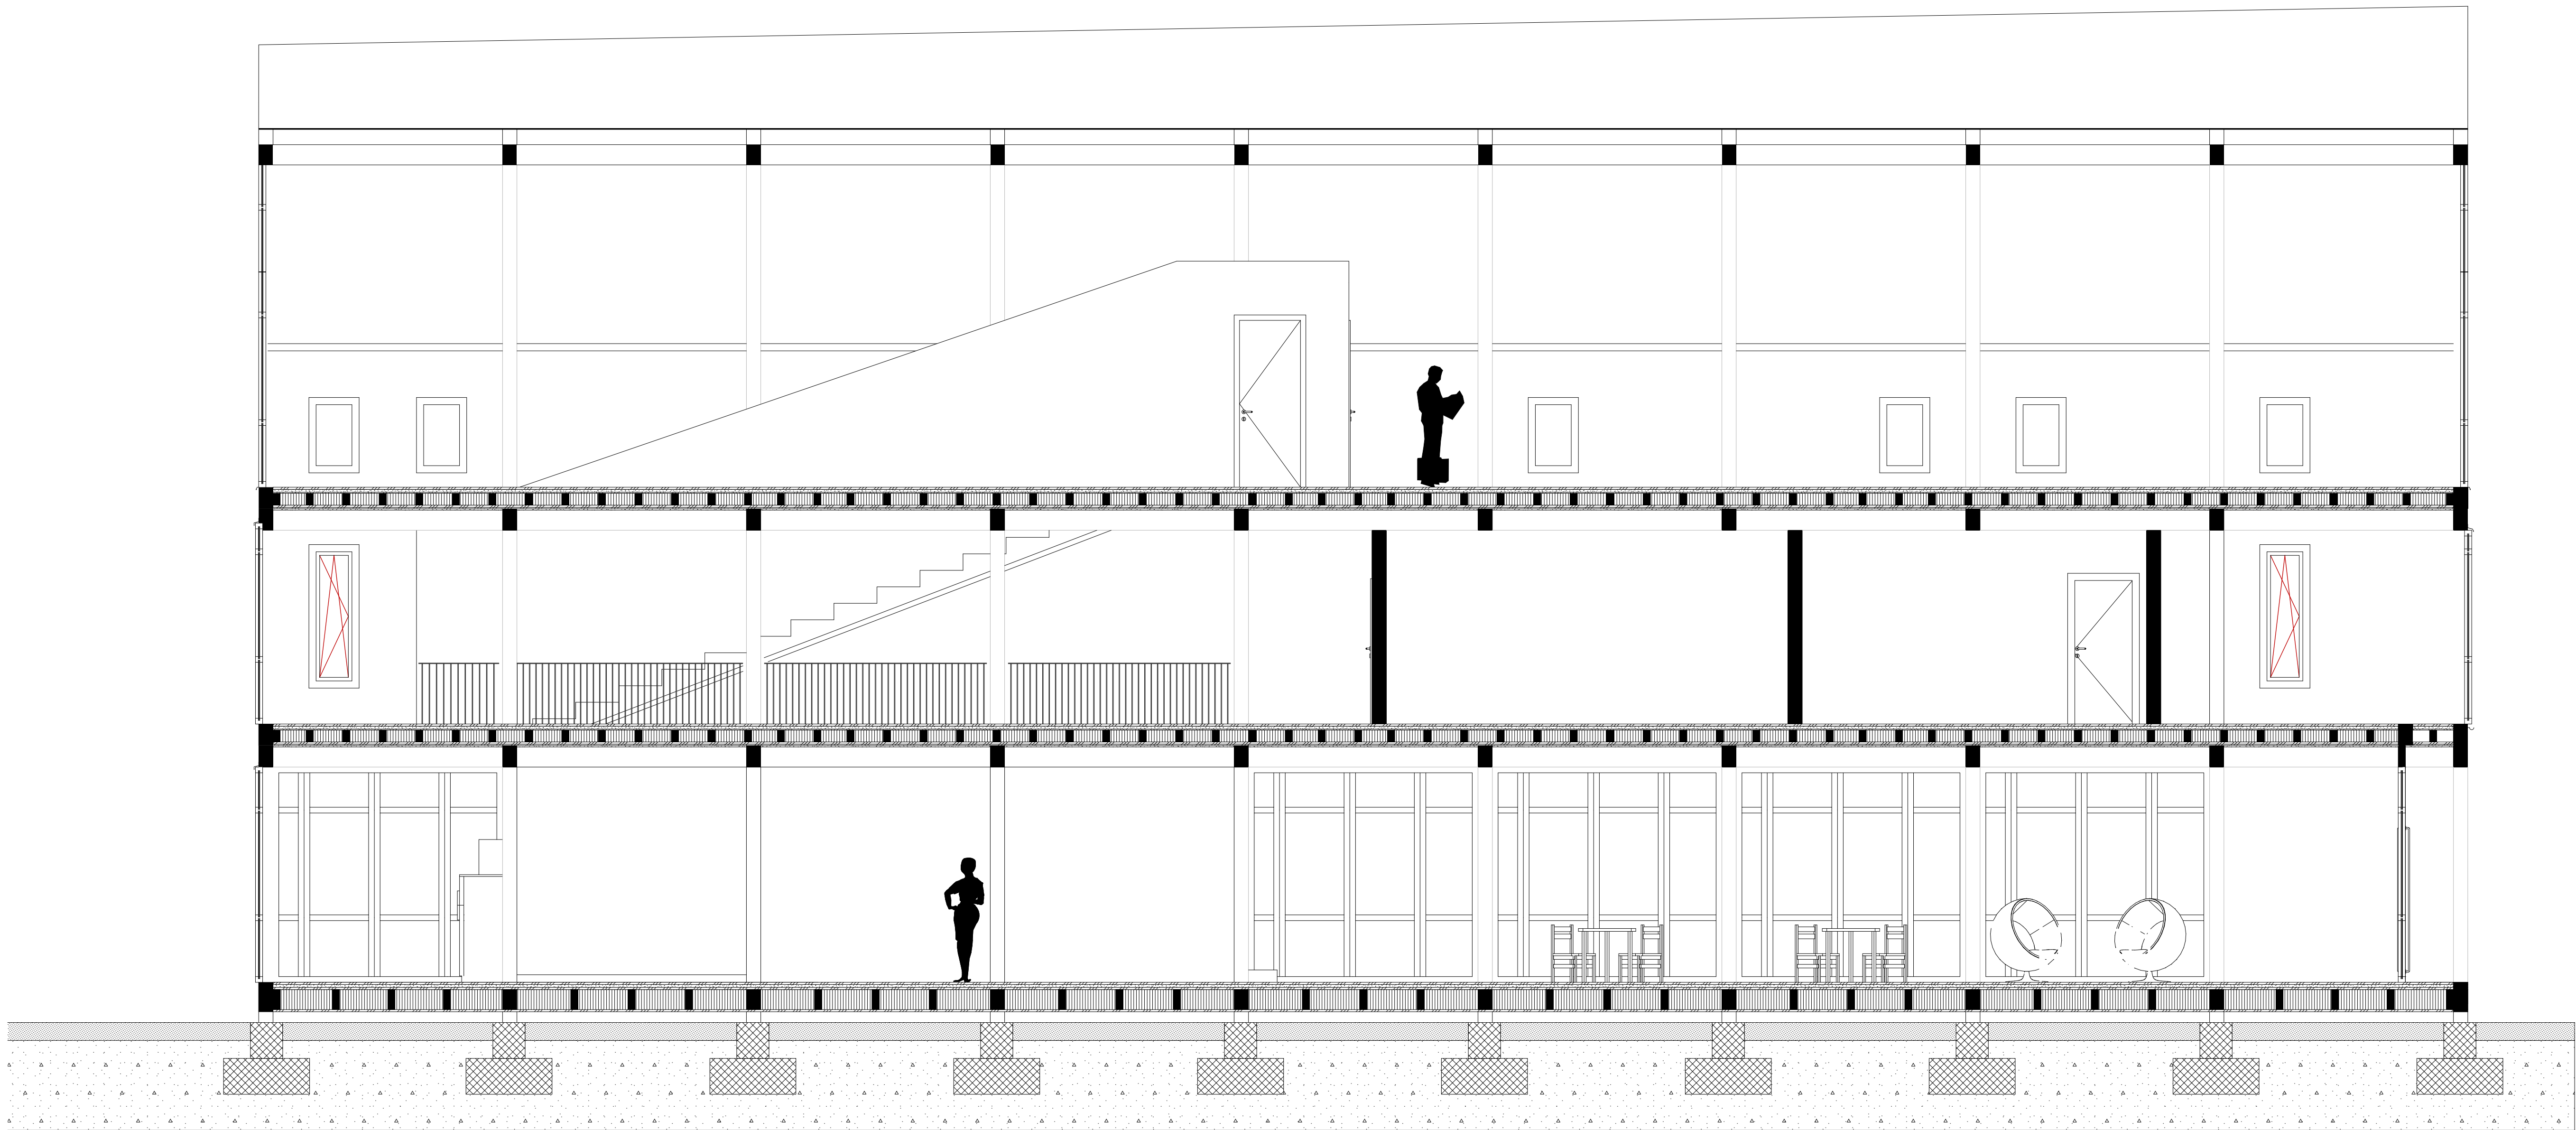

Schnitt S/03

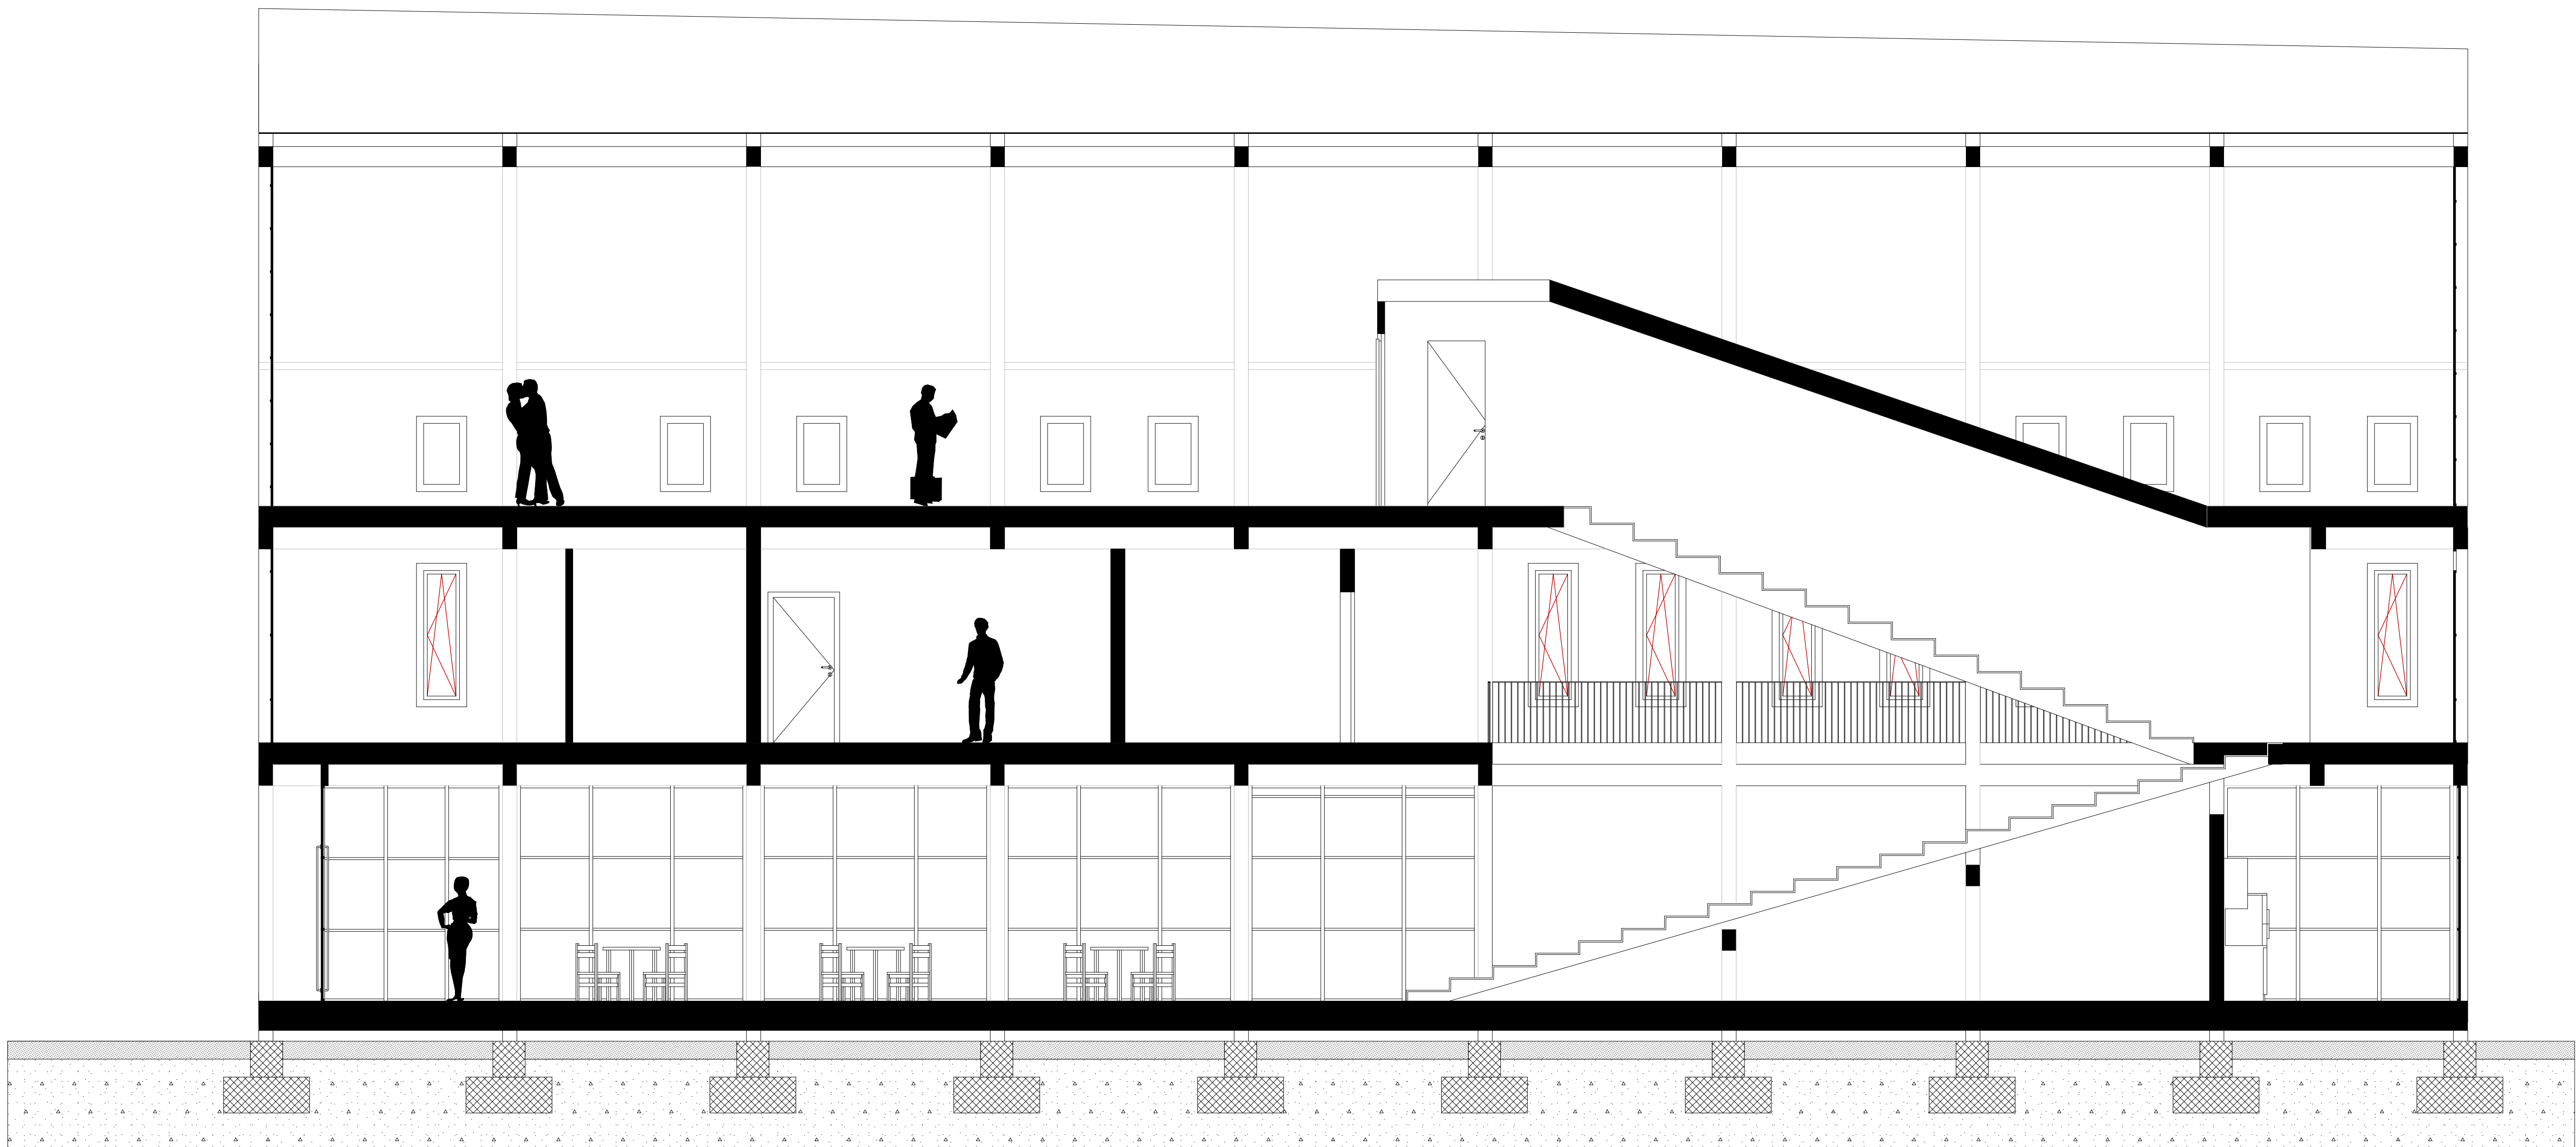

Schnitt S/04